

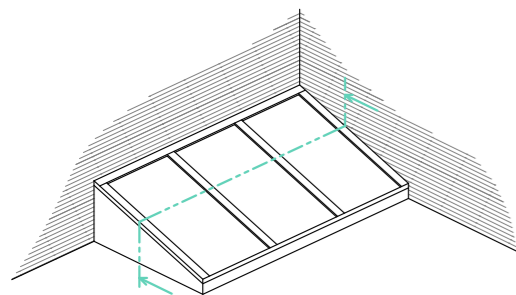
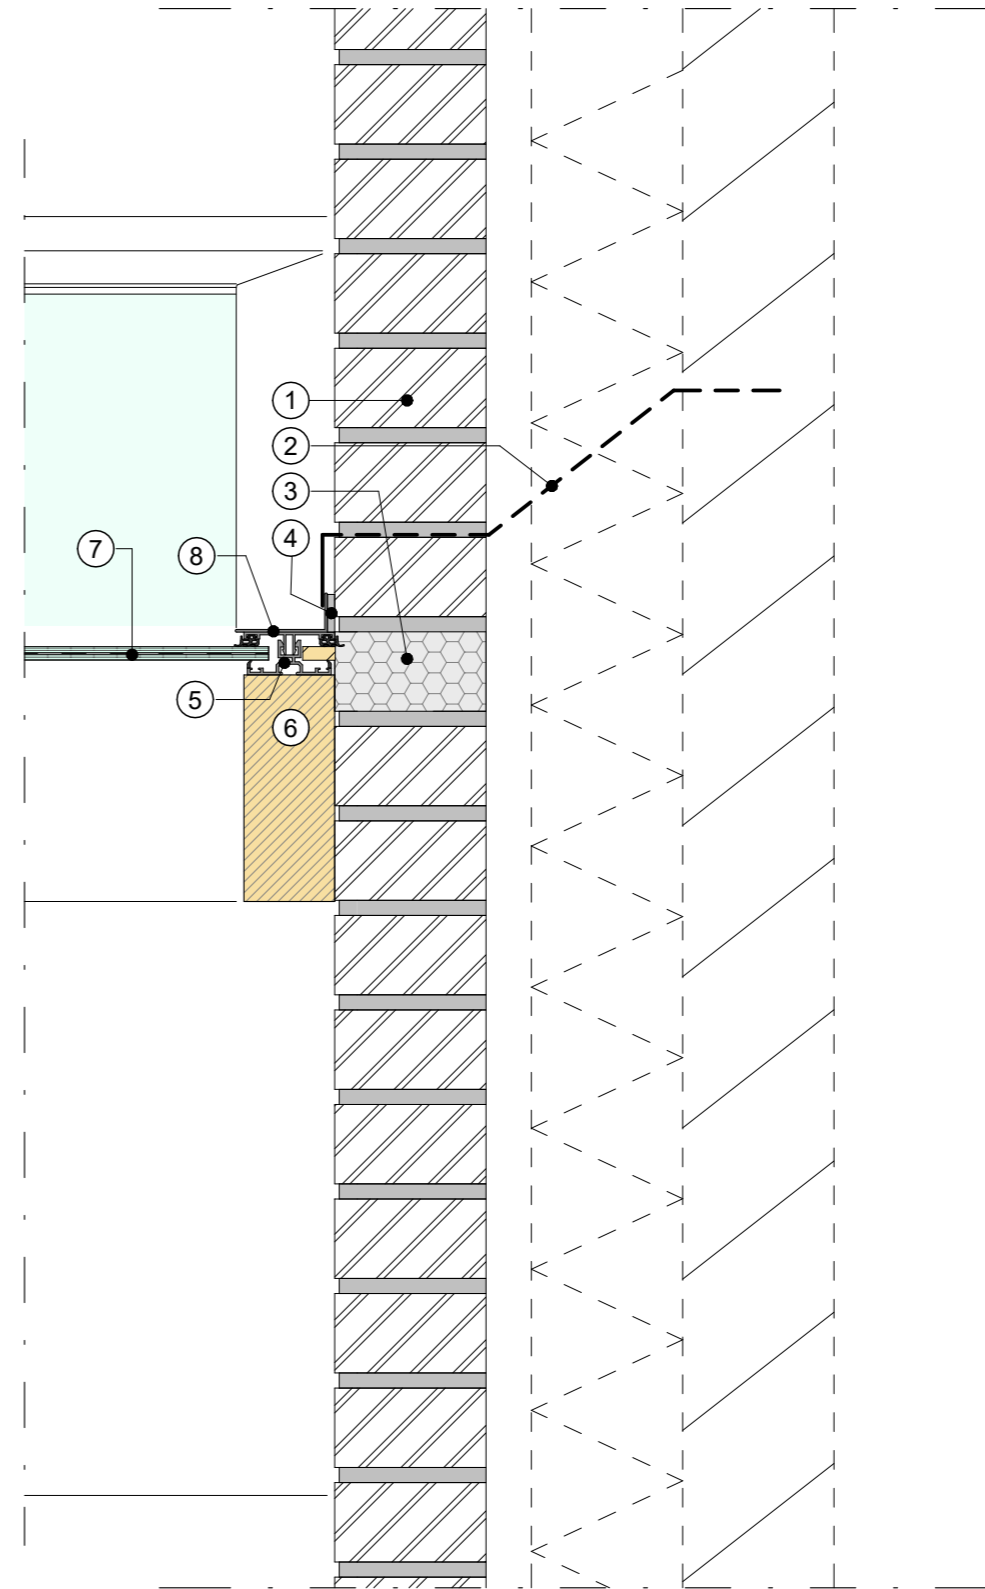
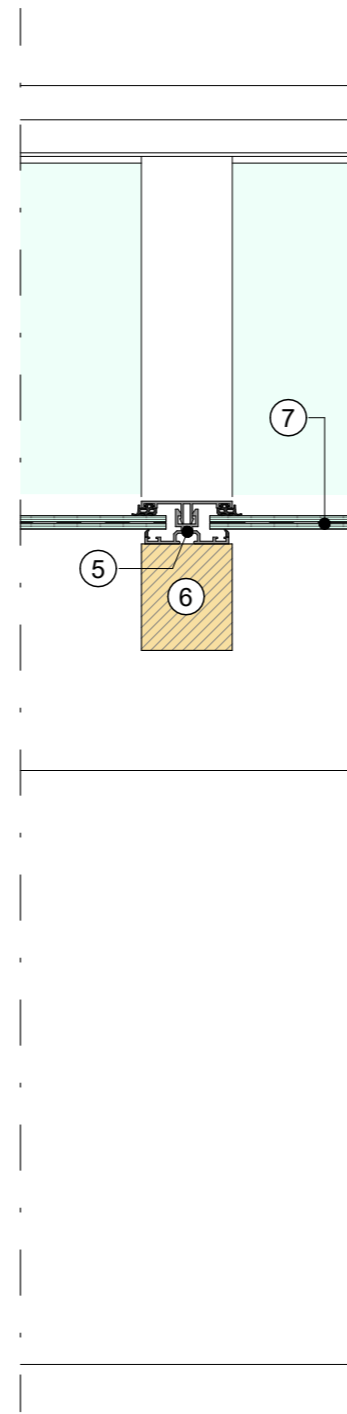
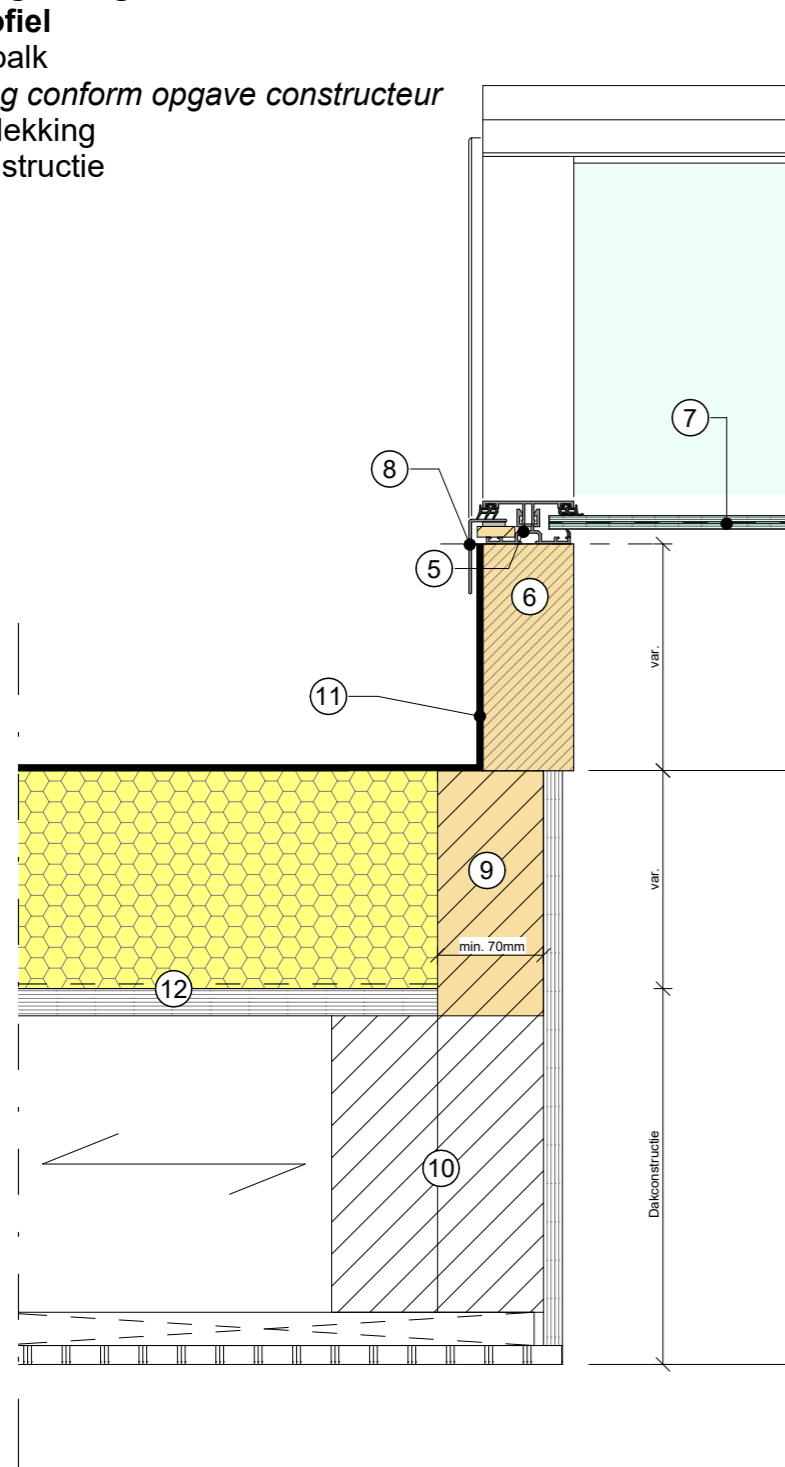


1. Bestaande wandconstructie
2. Loodvanger
3. Koudebrugonderbreking
4. Randen afkitten
- 5. Klikprofiel**
- 6. Frame**
- 7. 44,2 veiligheidsglas**
- 8. Hoekprofiel**
9. Ophoogbalk
10. *Raveling conform opgave constructeur*
11. Dakbedekking
12. Dakconstructie

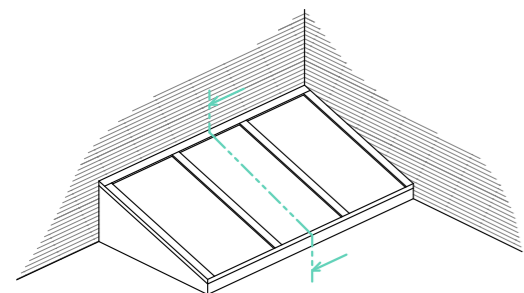

Type:
 Lessenaar gevelmontage op hout
 1 (QC)
 Versiedatum:
 21/02/2023
 Schaal:
 1 : 5

1. Bestaande wandconstructie
2. Loodvervanger
3. Koudebrugonderbreking
4. Randen afkitten
- 5. Klikprofiel**
- 6. Frame**
- 7. 44,2 veiligheidsglas**
- 8. Hoekprofiel**
9. Ophoogbalk
10. *Raveling conform opgave constructeur*
11. Dakbedekking
12. Ventilatie
13. Dakconstructie

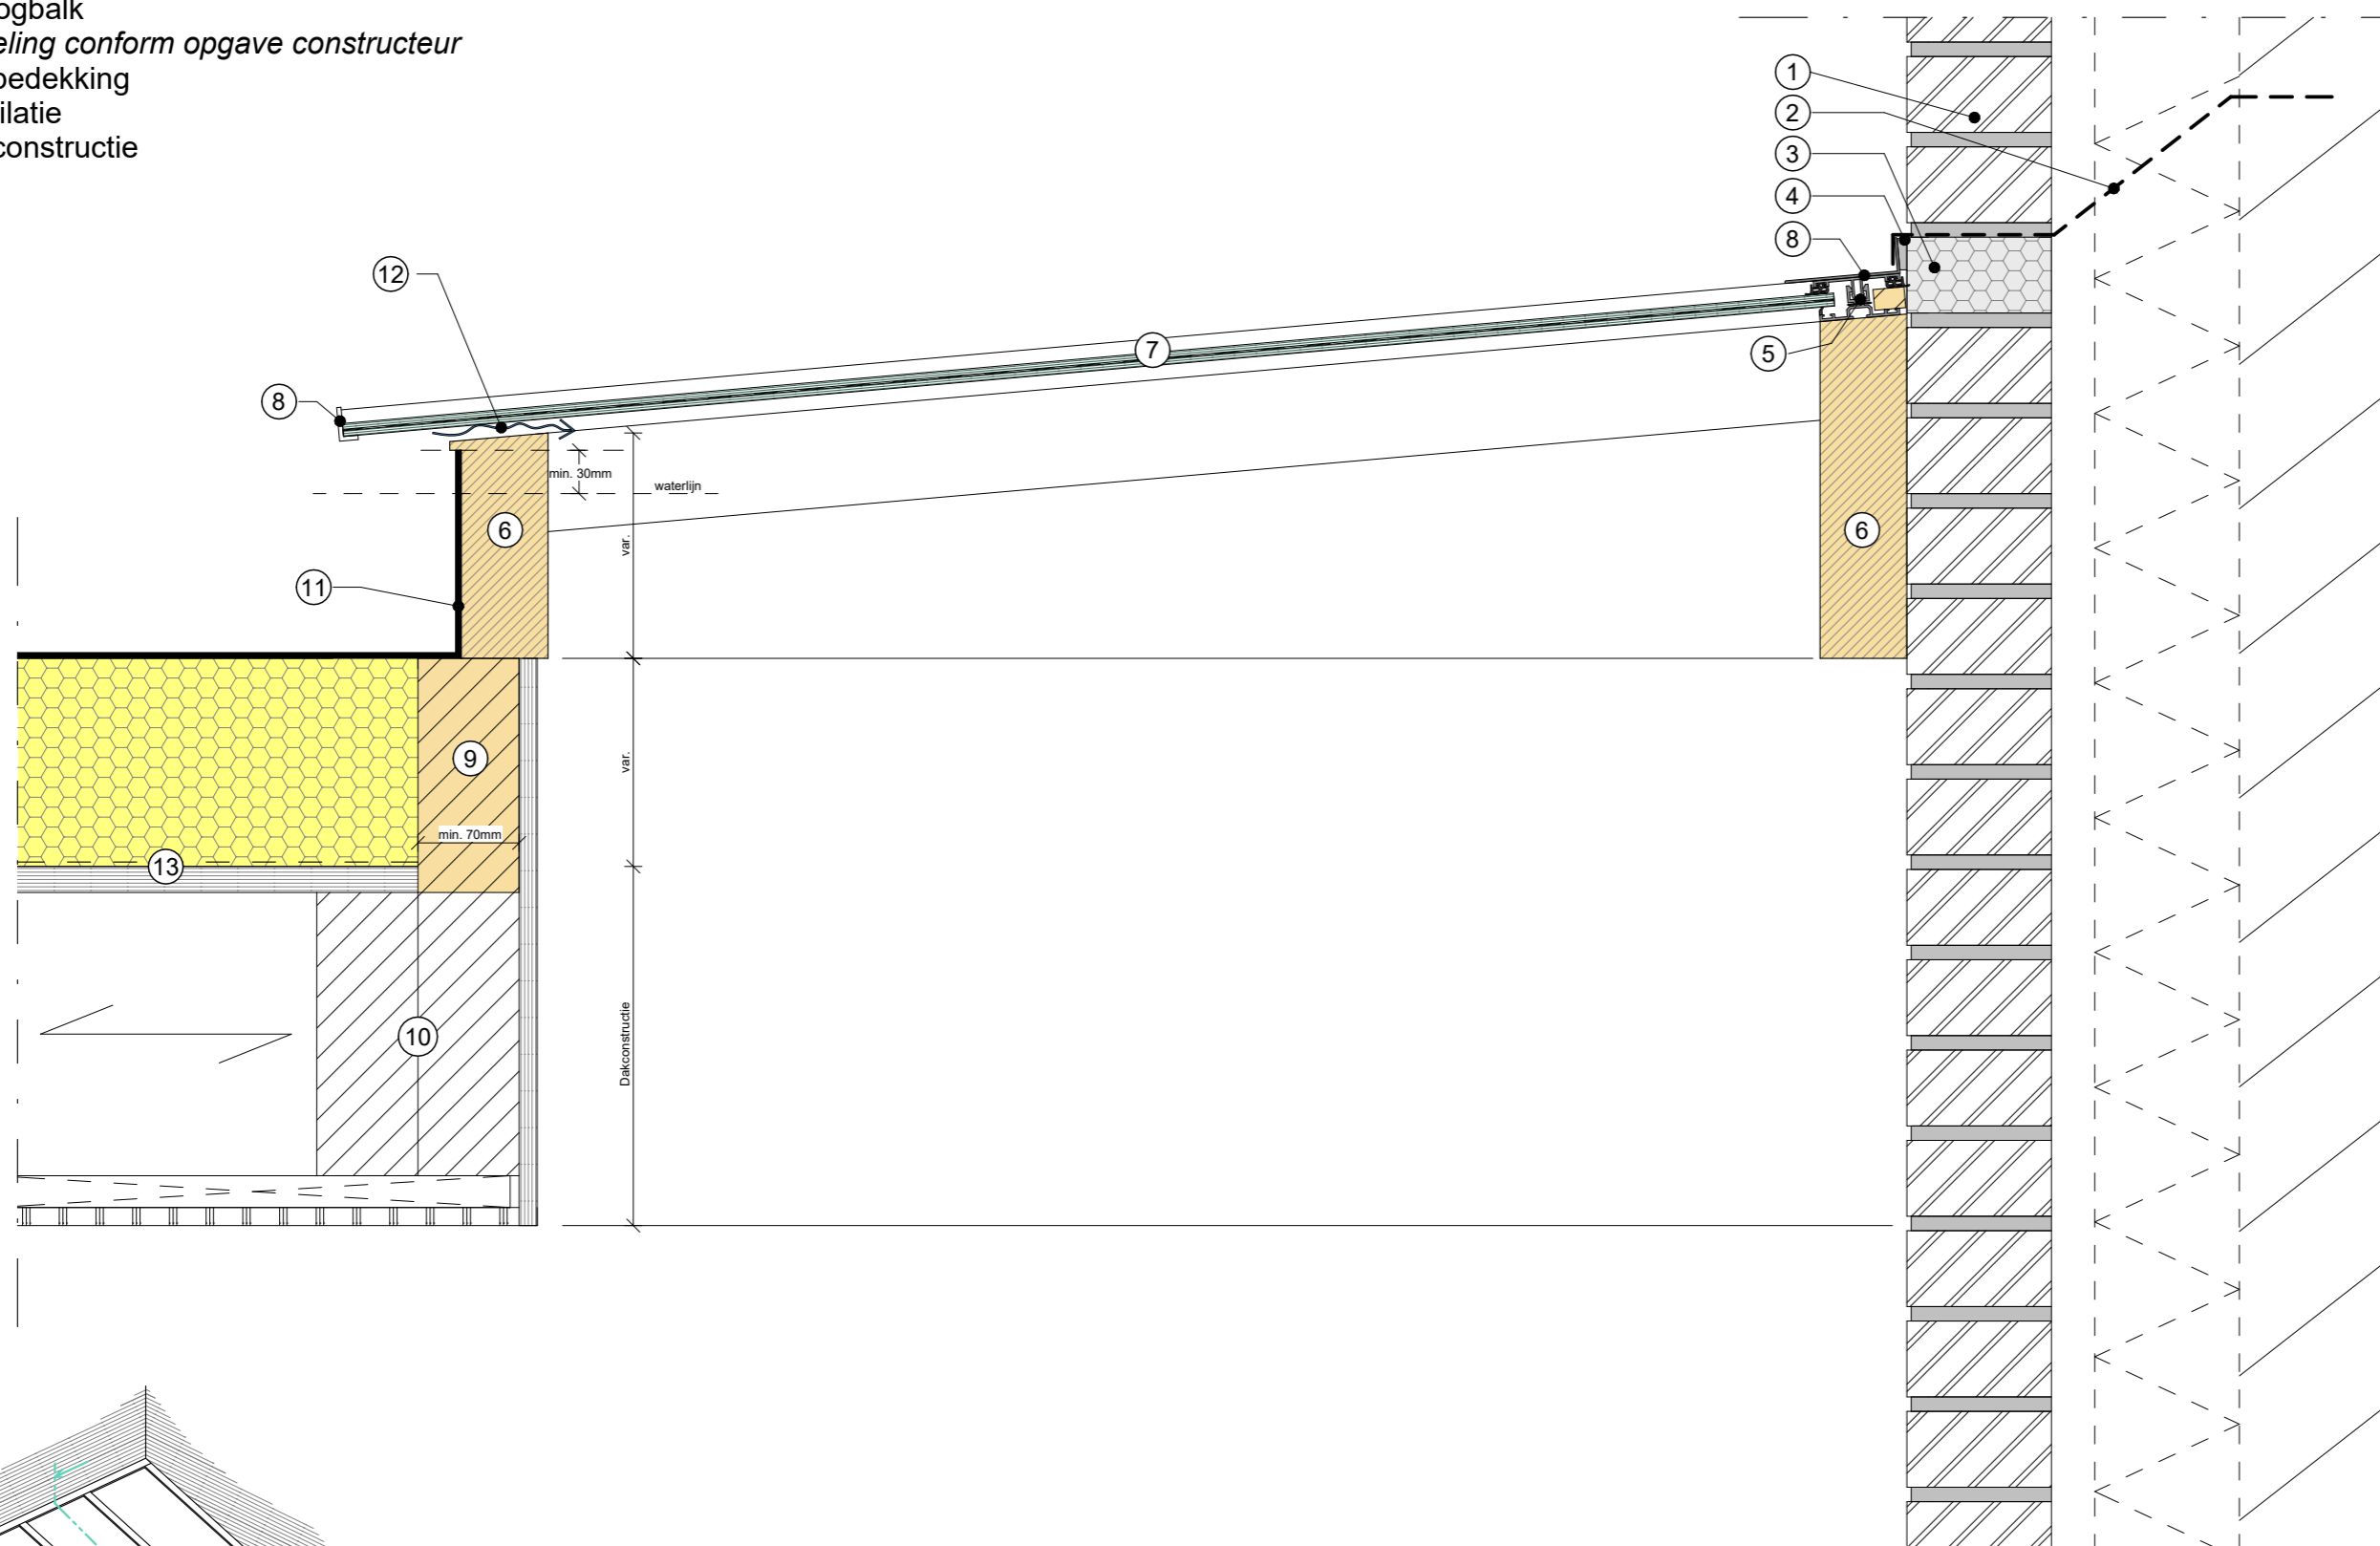

Type:
 Lessenaar gevelmontage op hout
 2 (QC)
 Versiedatum:
 21/02/2023
 Schaal:
 1 : 5