

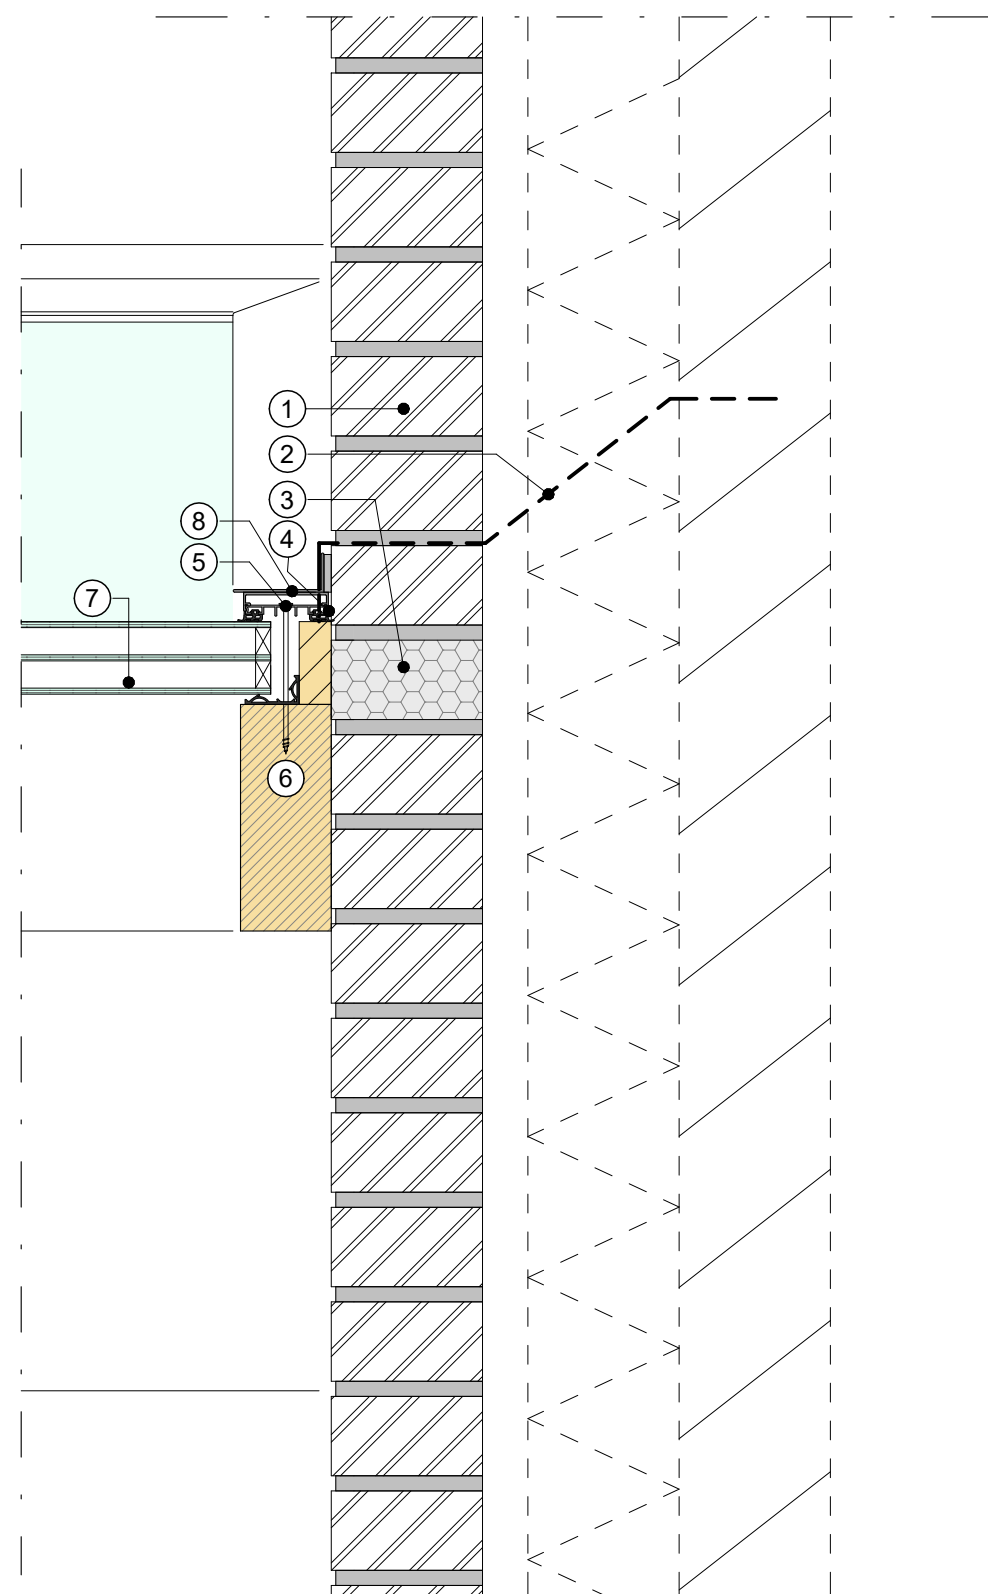


1. Bestaande wandconstructie
2. Loodvervanger
3. Koudebrugonderbreking
4. Randen afkitten
- 5. Schroef profiel**
- 6. Frame**
- 7. HR++ / Triple veiligheidsglas**
- 8. Hoekprofiel**
9. Ophoogbalk
10. Raveling conform opgave constructeur
11. Dakbedekking
12. Dakconstructie

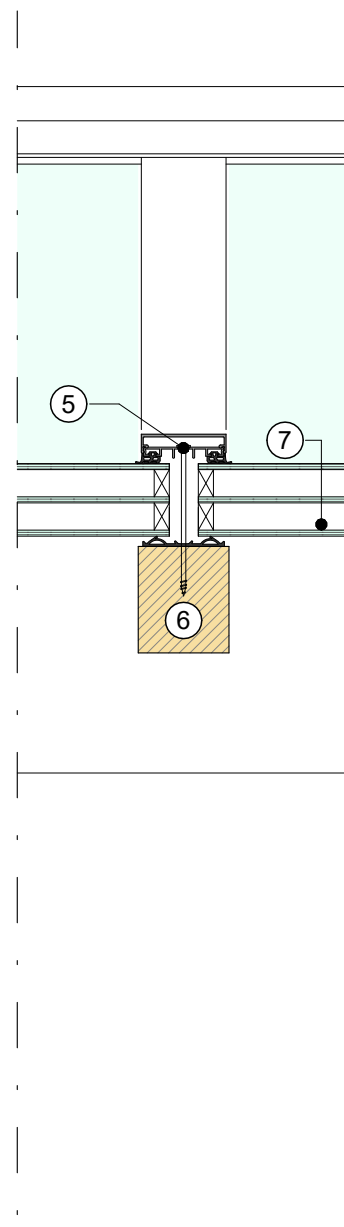

Type:
 Lessenaar gevelmontage op
 beton 1 (HR)
 Versiedatum:
 21/02/2023

Schaal:
 1 : 5

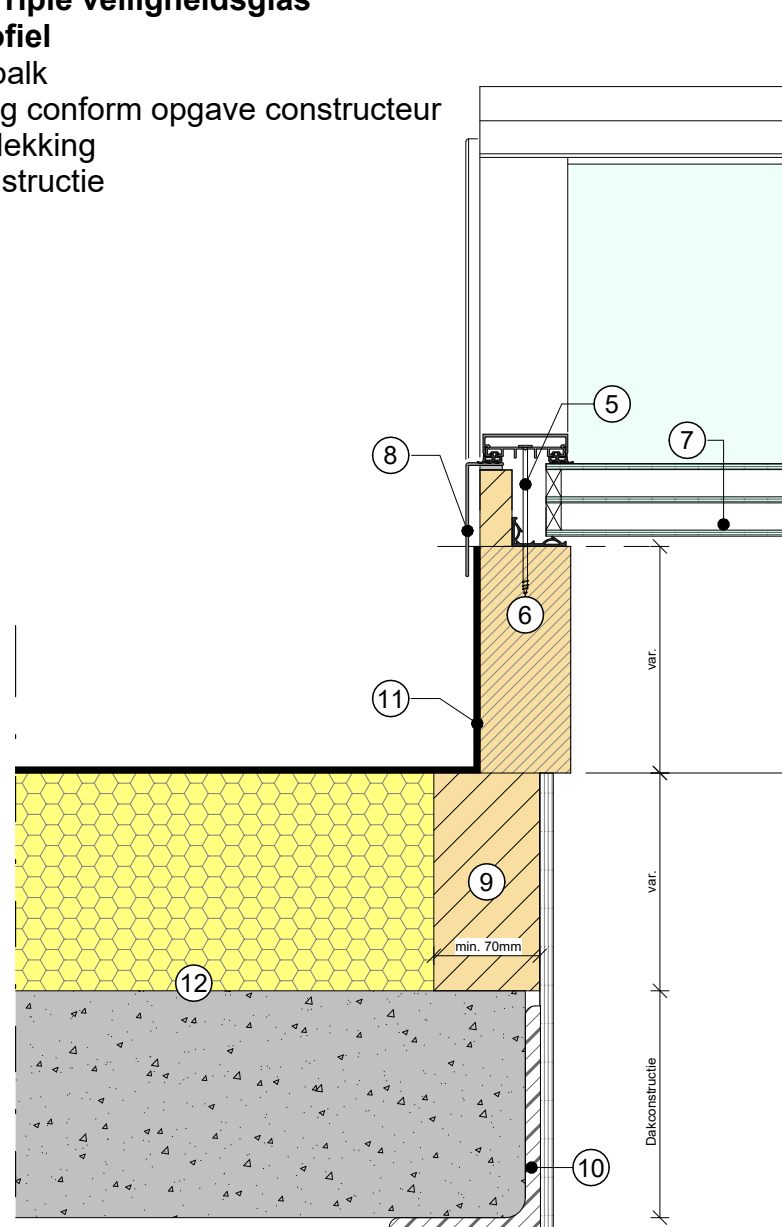