
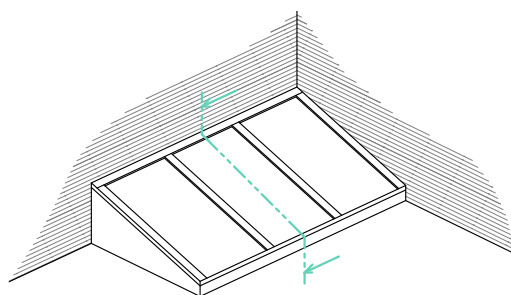


1. Bestaande wandconstructie
2. Loodvervanger
3. Koudebrugonderbreking
4. Randen afkitten
5. **Schroef profiel**
6. **Frame**
7. **HR++ / Triple veiligheidsglas**
8. **Hoekprofiel**
9. Ophoogbalk
10. Raveling conform opgave constructeur
11. Dakbedekking
12. Dakconstructie

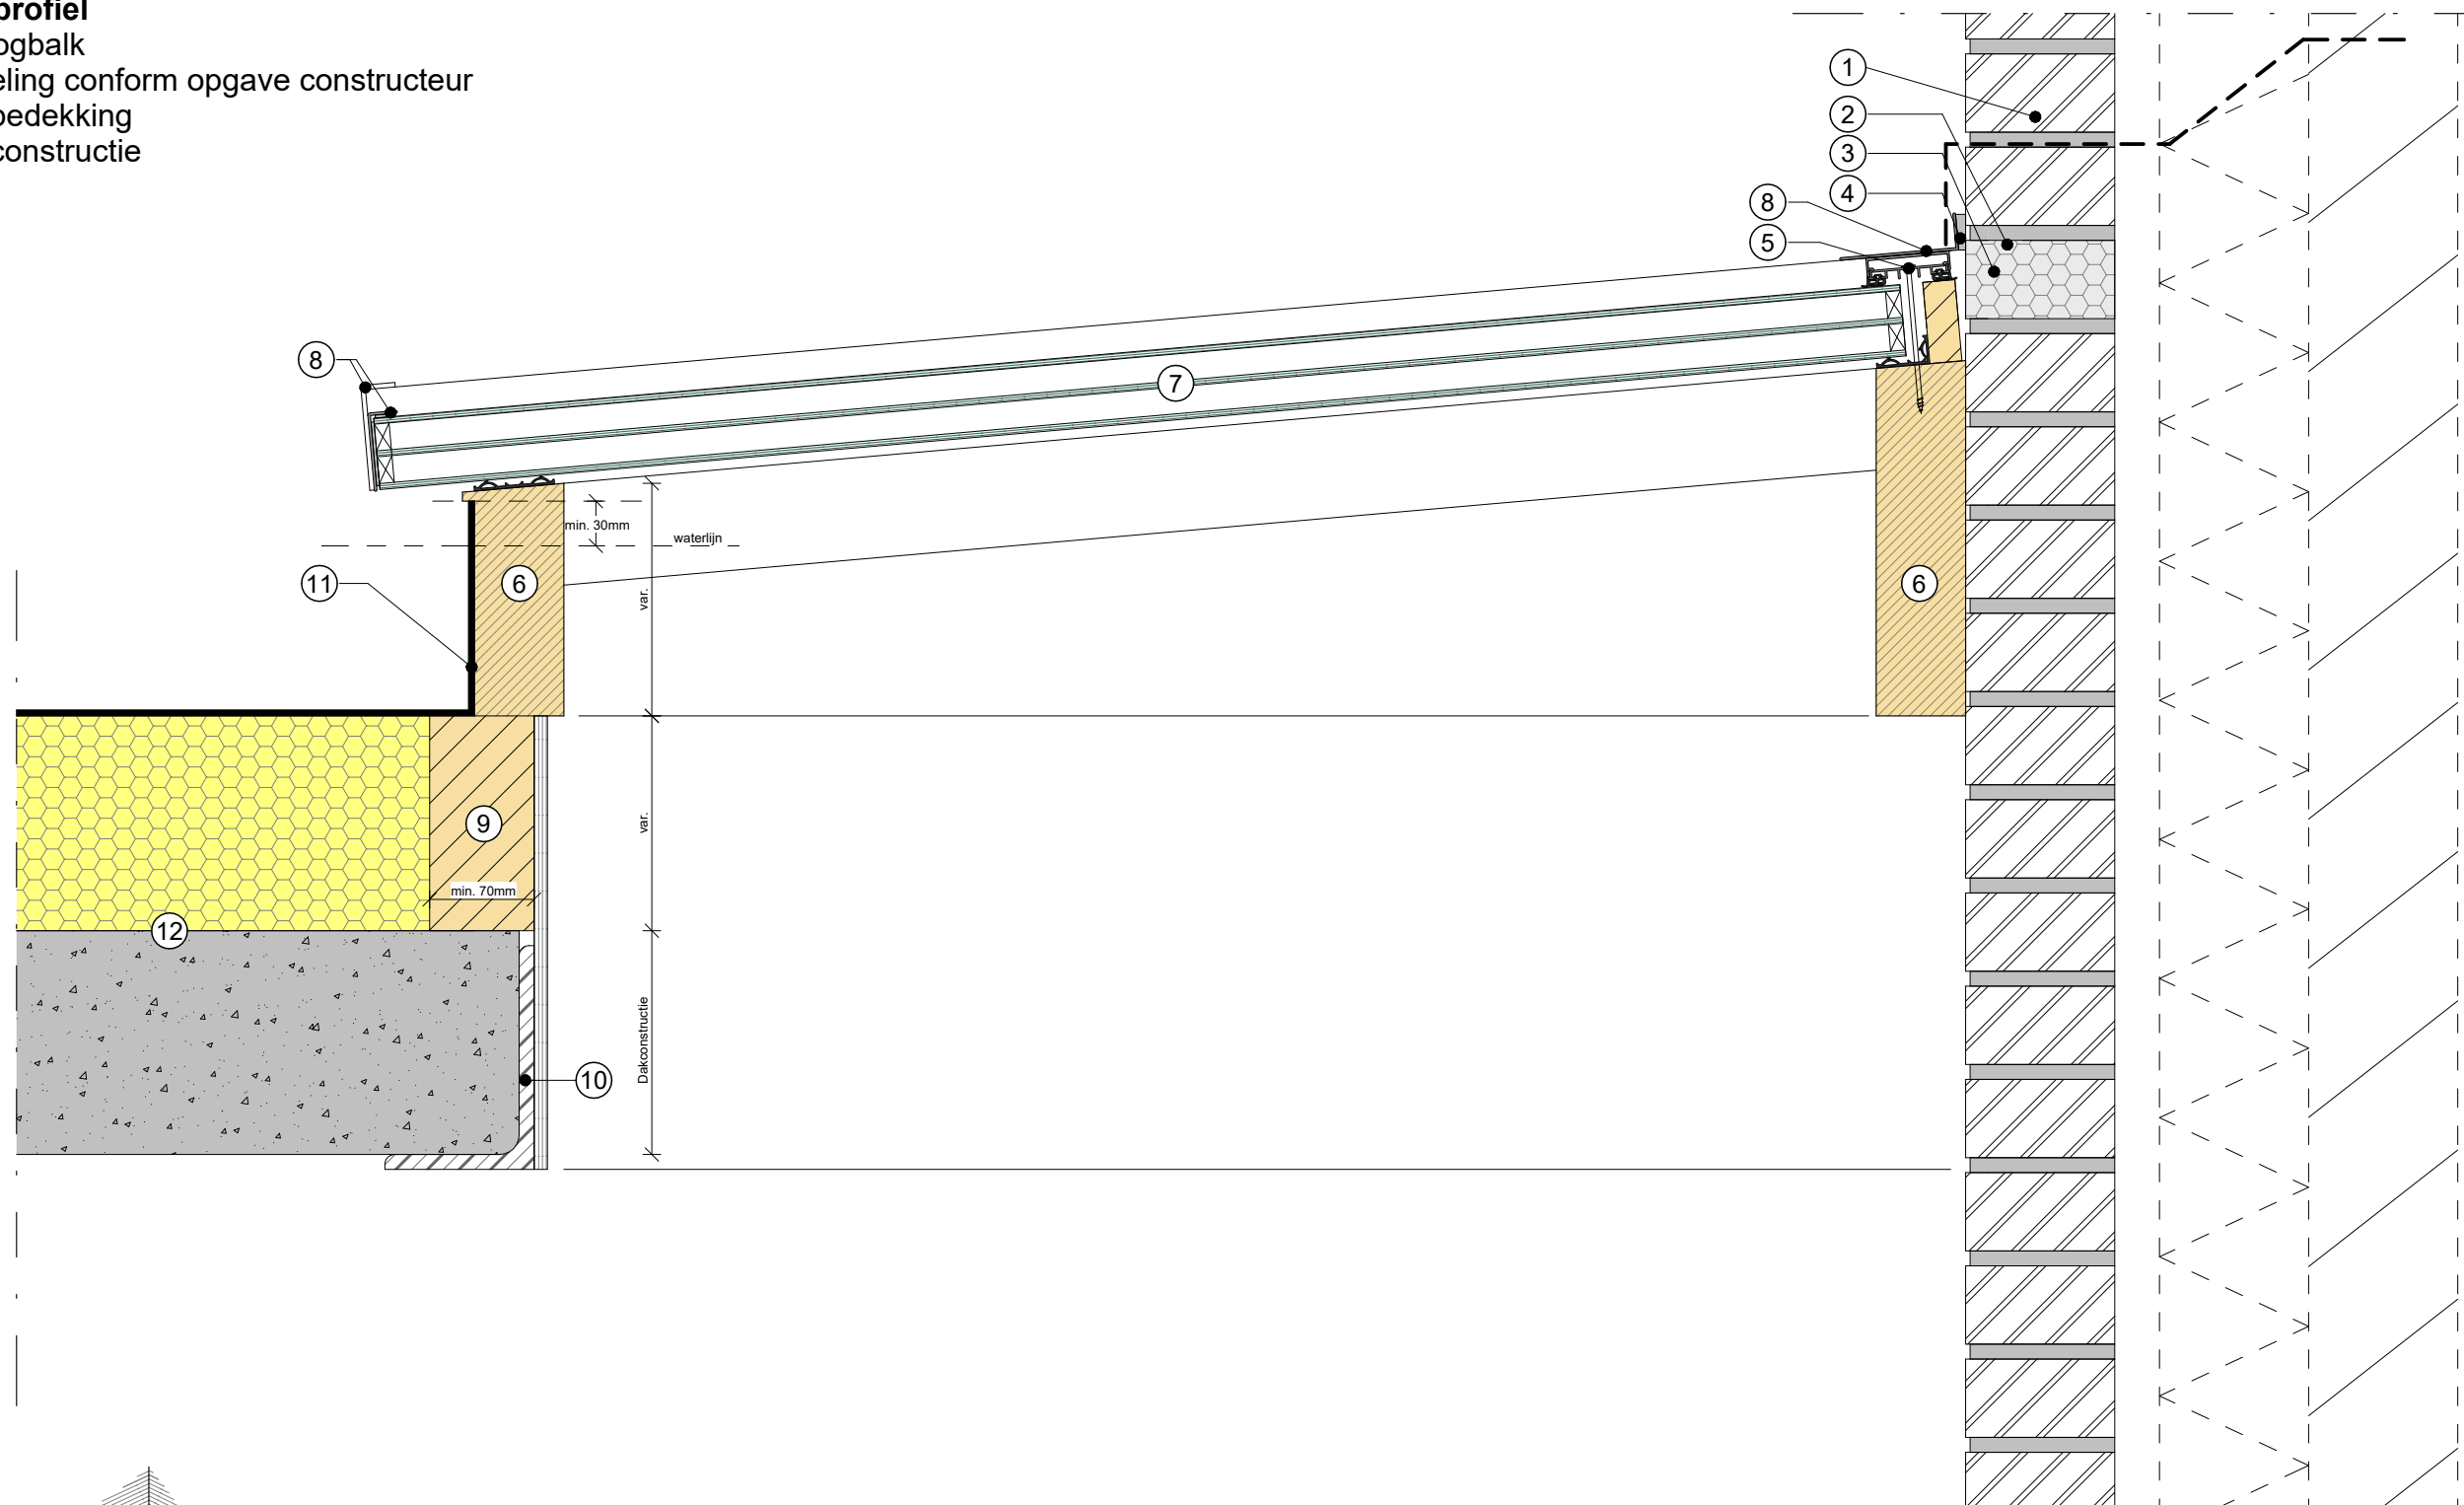

Type:
 Lessenaar gevelmontage op
 beton 2 (HR)
 Versiedatum:
 21/02/2023

Schaal:
 1 : 5