


1. Bestaande wandconstructie
2. Lood vervanger
3. Koudebrugonderbreking
4. Randen afkitten
5. Schroef profiel
6. Frame
7. HR++ / Triple veiligheids glas
8. Hoekprofiel
9. Ophoogbalk
10. *Raveling conform opgave constructeur*
11. Dakbedekking
12. Dakconstructie

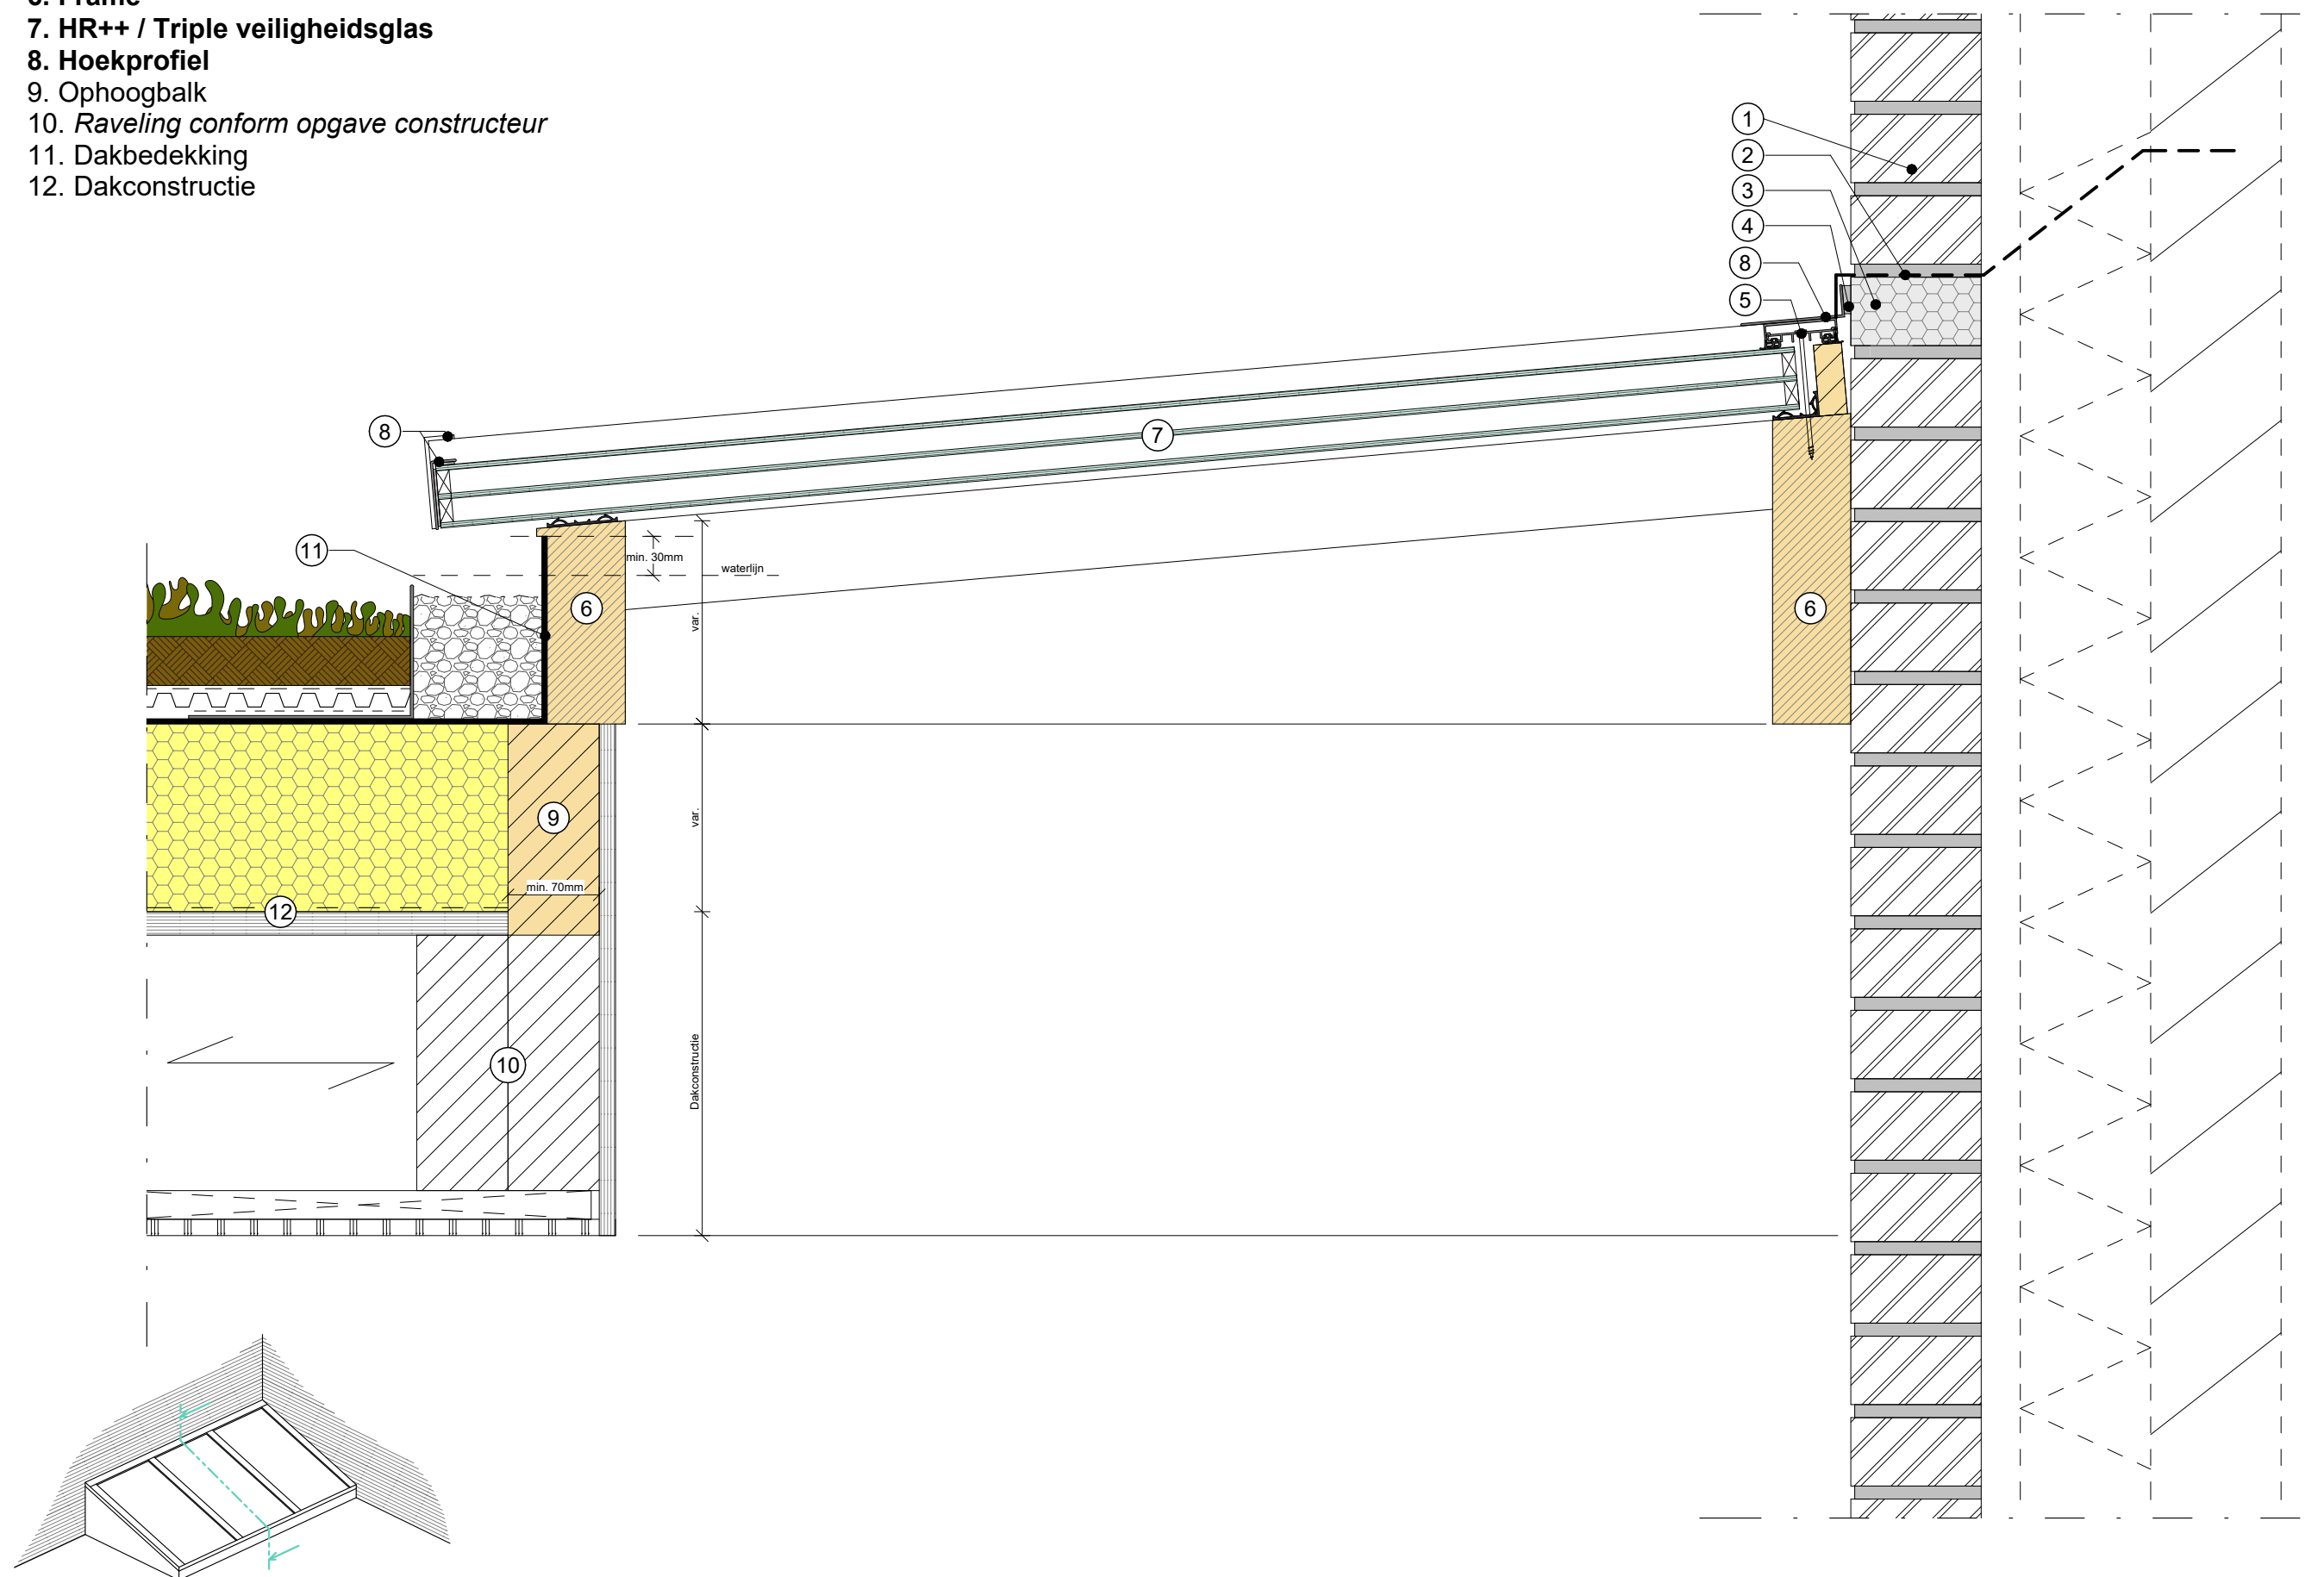

Type:
 Lessenaar gevelmontage op
 groen dak (HR)
Versiedatum:
 21/02/2023

Schaal:
 1 : 5