
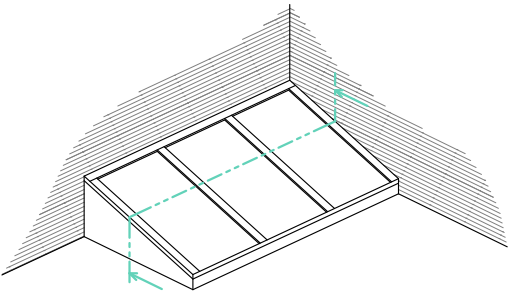
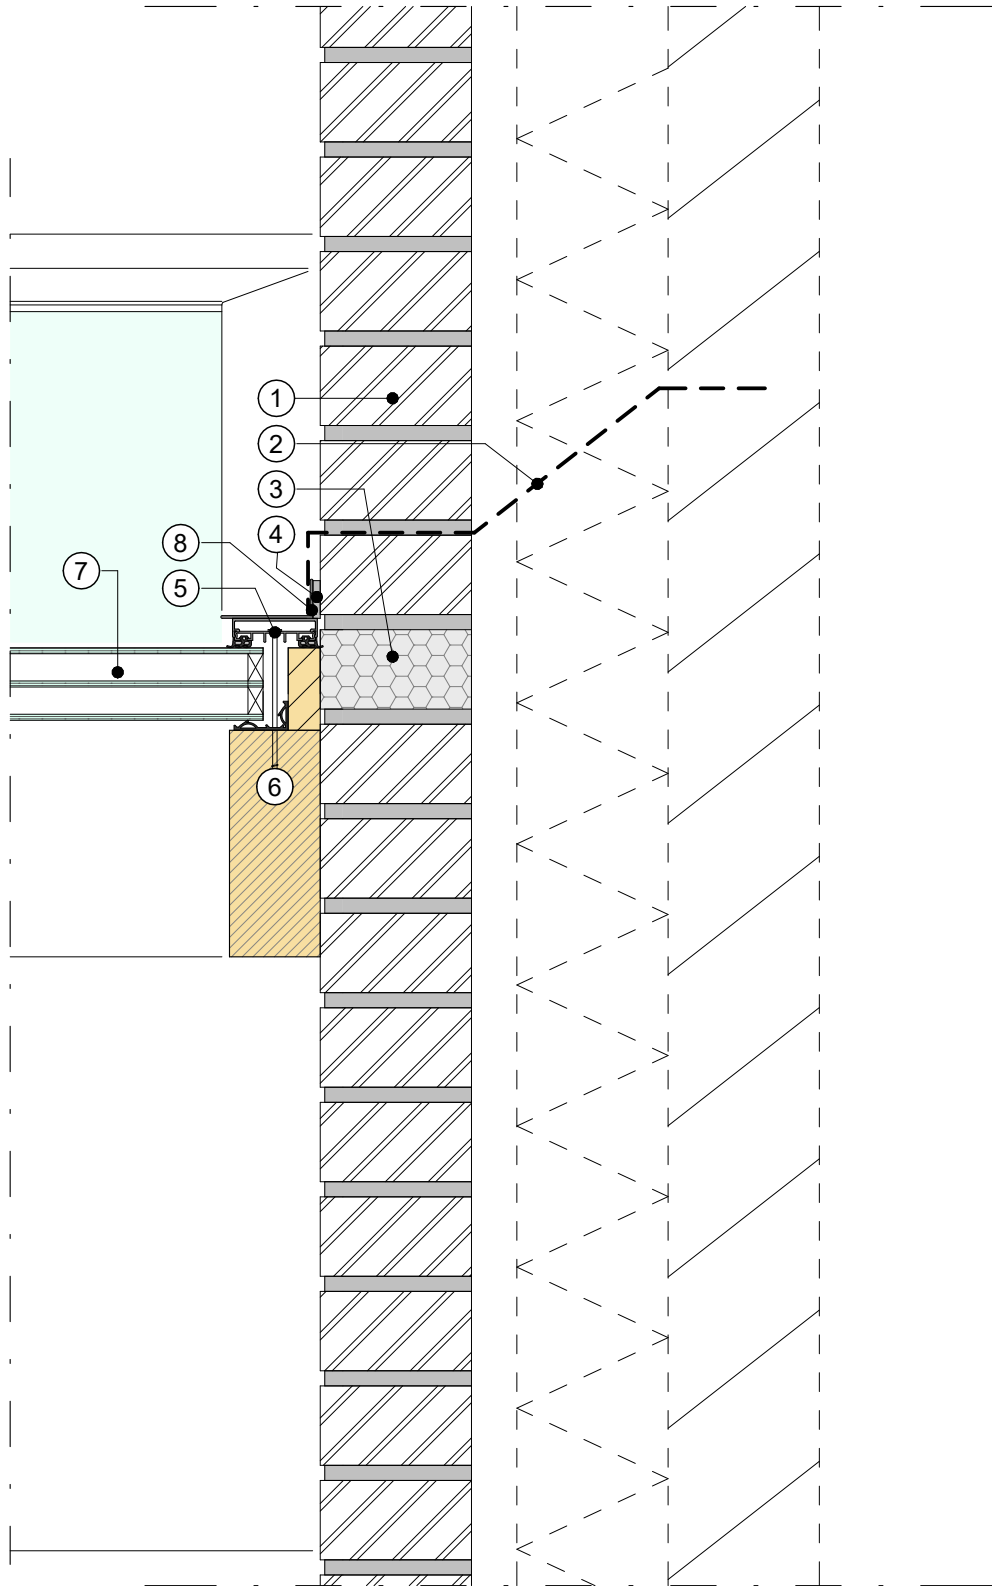
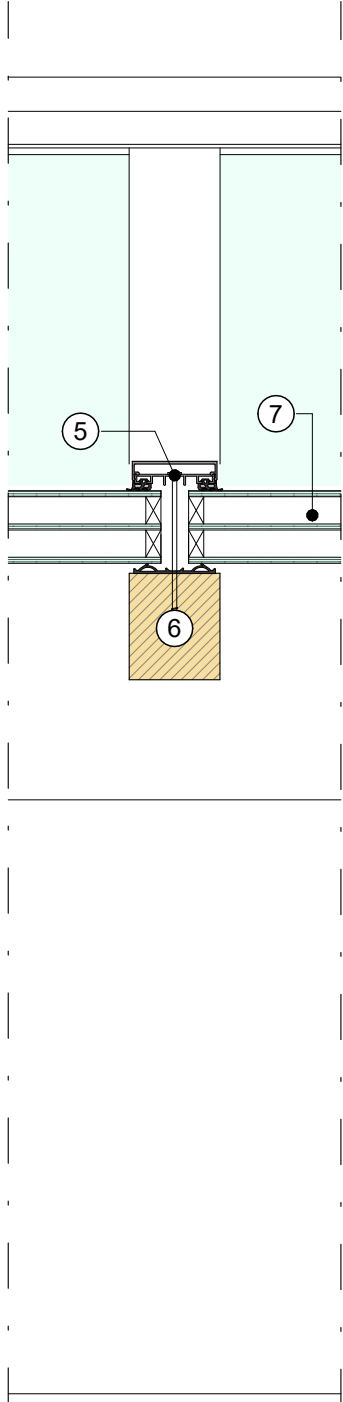


1. Bestaande wandconstructie
2. Loodvervanger
3. Koudebrugonderbreking
4. Randen afkitten
5. **Schroef profiel**
6. **Frame**
7. **HR++ / Triple veiligheidsglas**
8. **Hoekprofiel**
9. Ophoogbalk
10. *Raveling conform opgave constructeur*
11. Dakbedekking
12. Dakconstructie

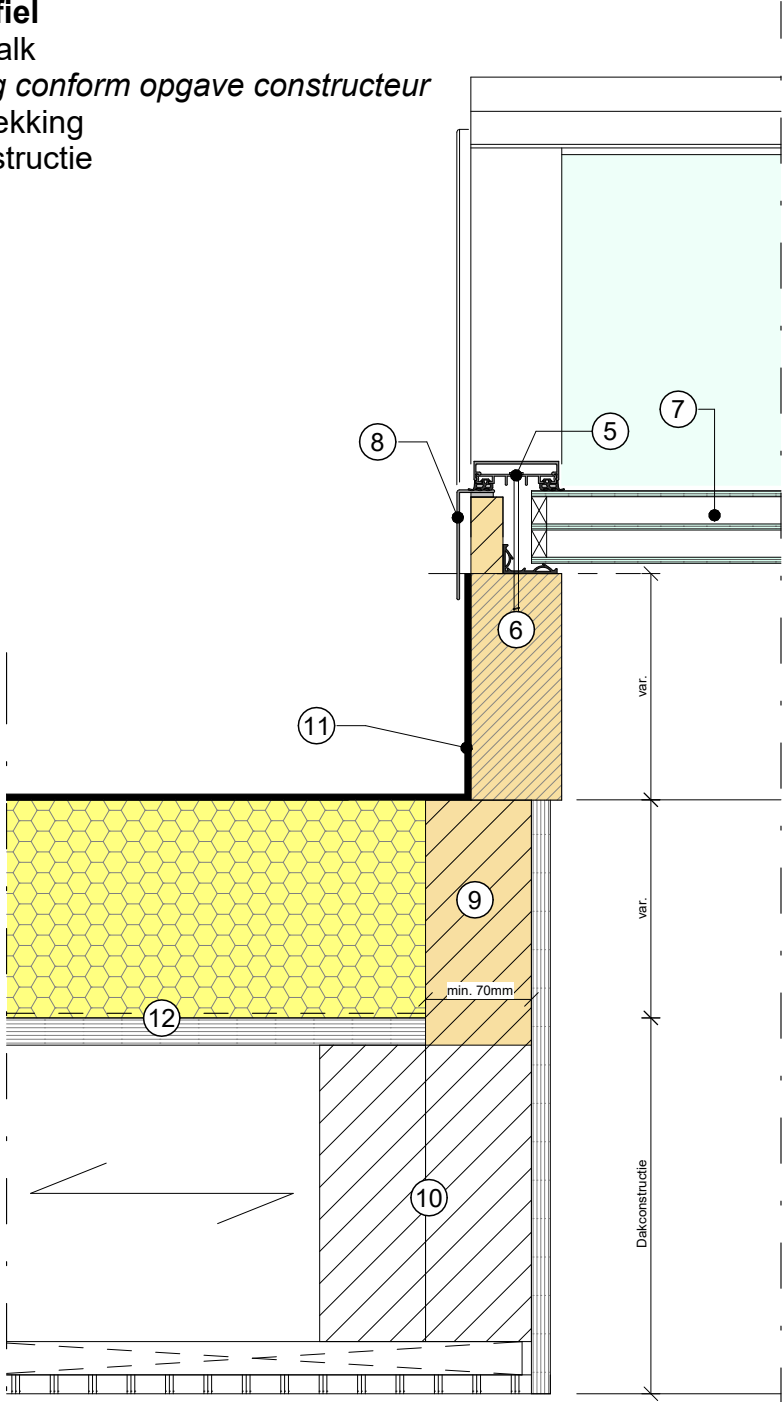

Type:
 Lessenaar gevelmontage op hout
 1 (HR)
 Versiedatum:
 21/02/2023
 Schaal:
 1 : 5

Skylar Lichtstraten
 Achterdijk 14
 5705CB Helmond
 Telefoon: 0492-218975
 info@skylar.nl
<https://skylar.nl/>