



1. Schroef profiel
2. Frame
3. HR++ / Triple veiligheidsglas
4. Hoekprofiel
5. Ophoogbalk
6. Dakconstructie
7. *Raveling conform opgave constructeur*
8. Dakbedekking

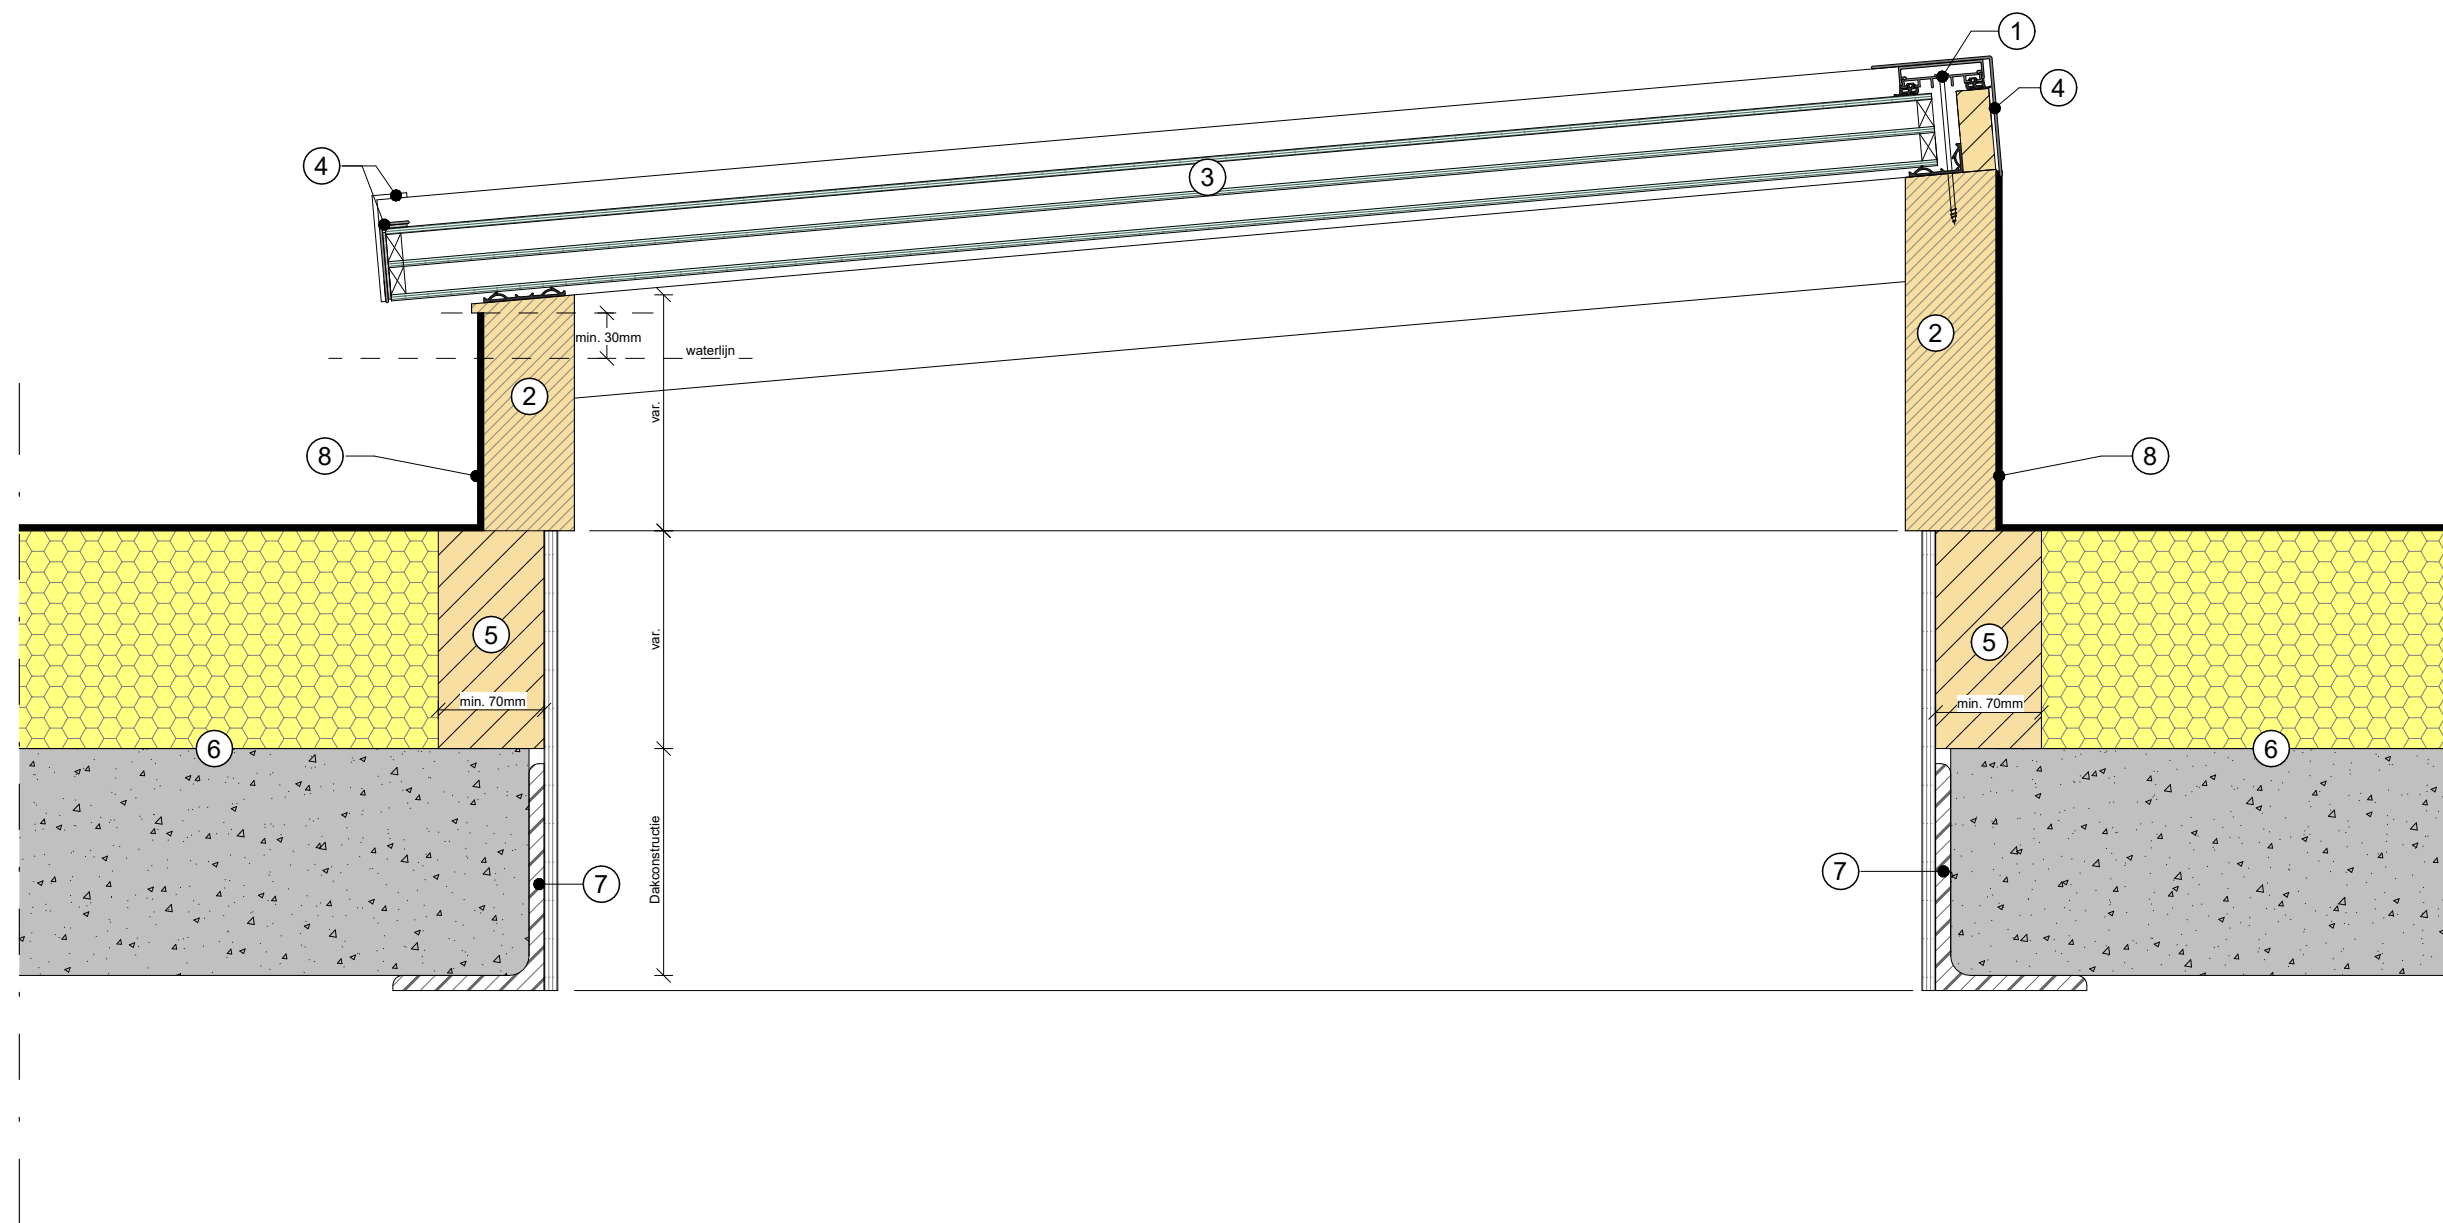

Type:
Lessenaarsdak op beton 1 (HR)

Versiedatum:
21/02/2023

Schaal:
1 : 5

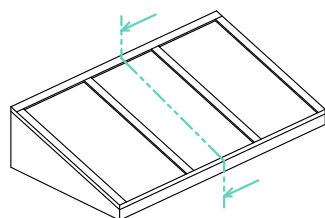

Skylar Lichtstraten
Achterdijk 14
5705CB Helmond
Telefoon: 0492-218975
info@skylar.nl
<https://skylar.nl/>