
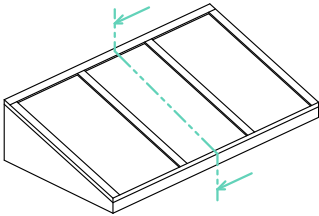


- 1. Schroef profiel
- 2. Frame
- 3. HR++ / Triple veiligheidsglas
- 4. Hoekprofiel
- 5. Ophoogbalk
- 6. Dakconstructie
- 7. *Raveling conform opgave constructeur*
- 8. Dakbedekking

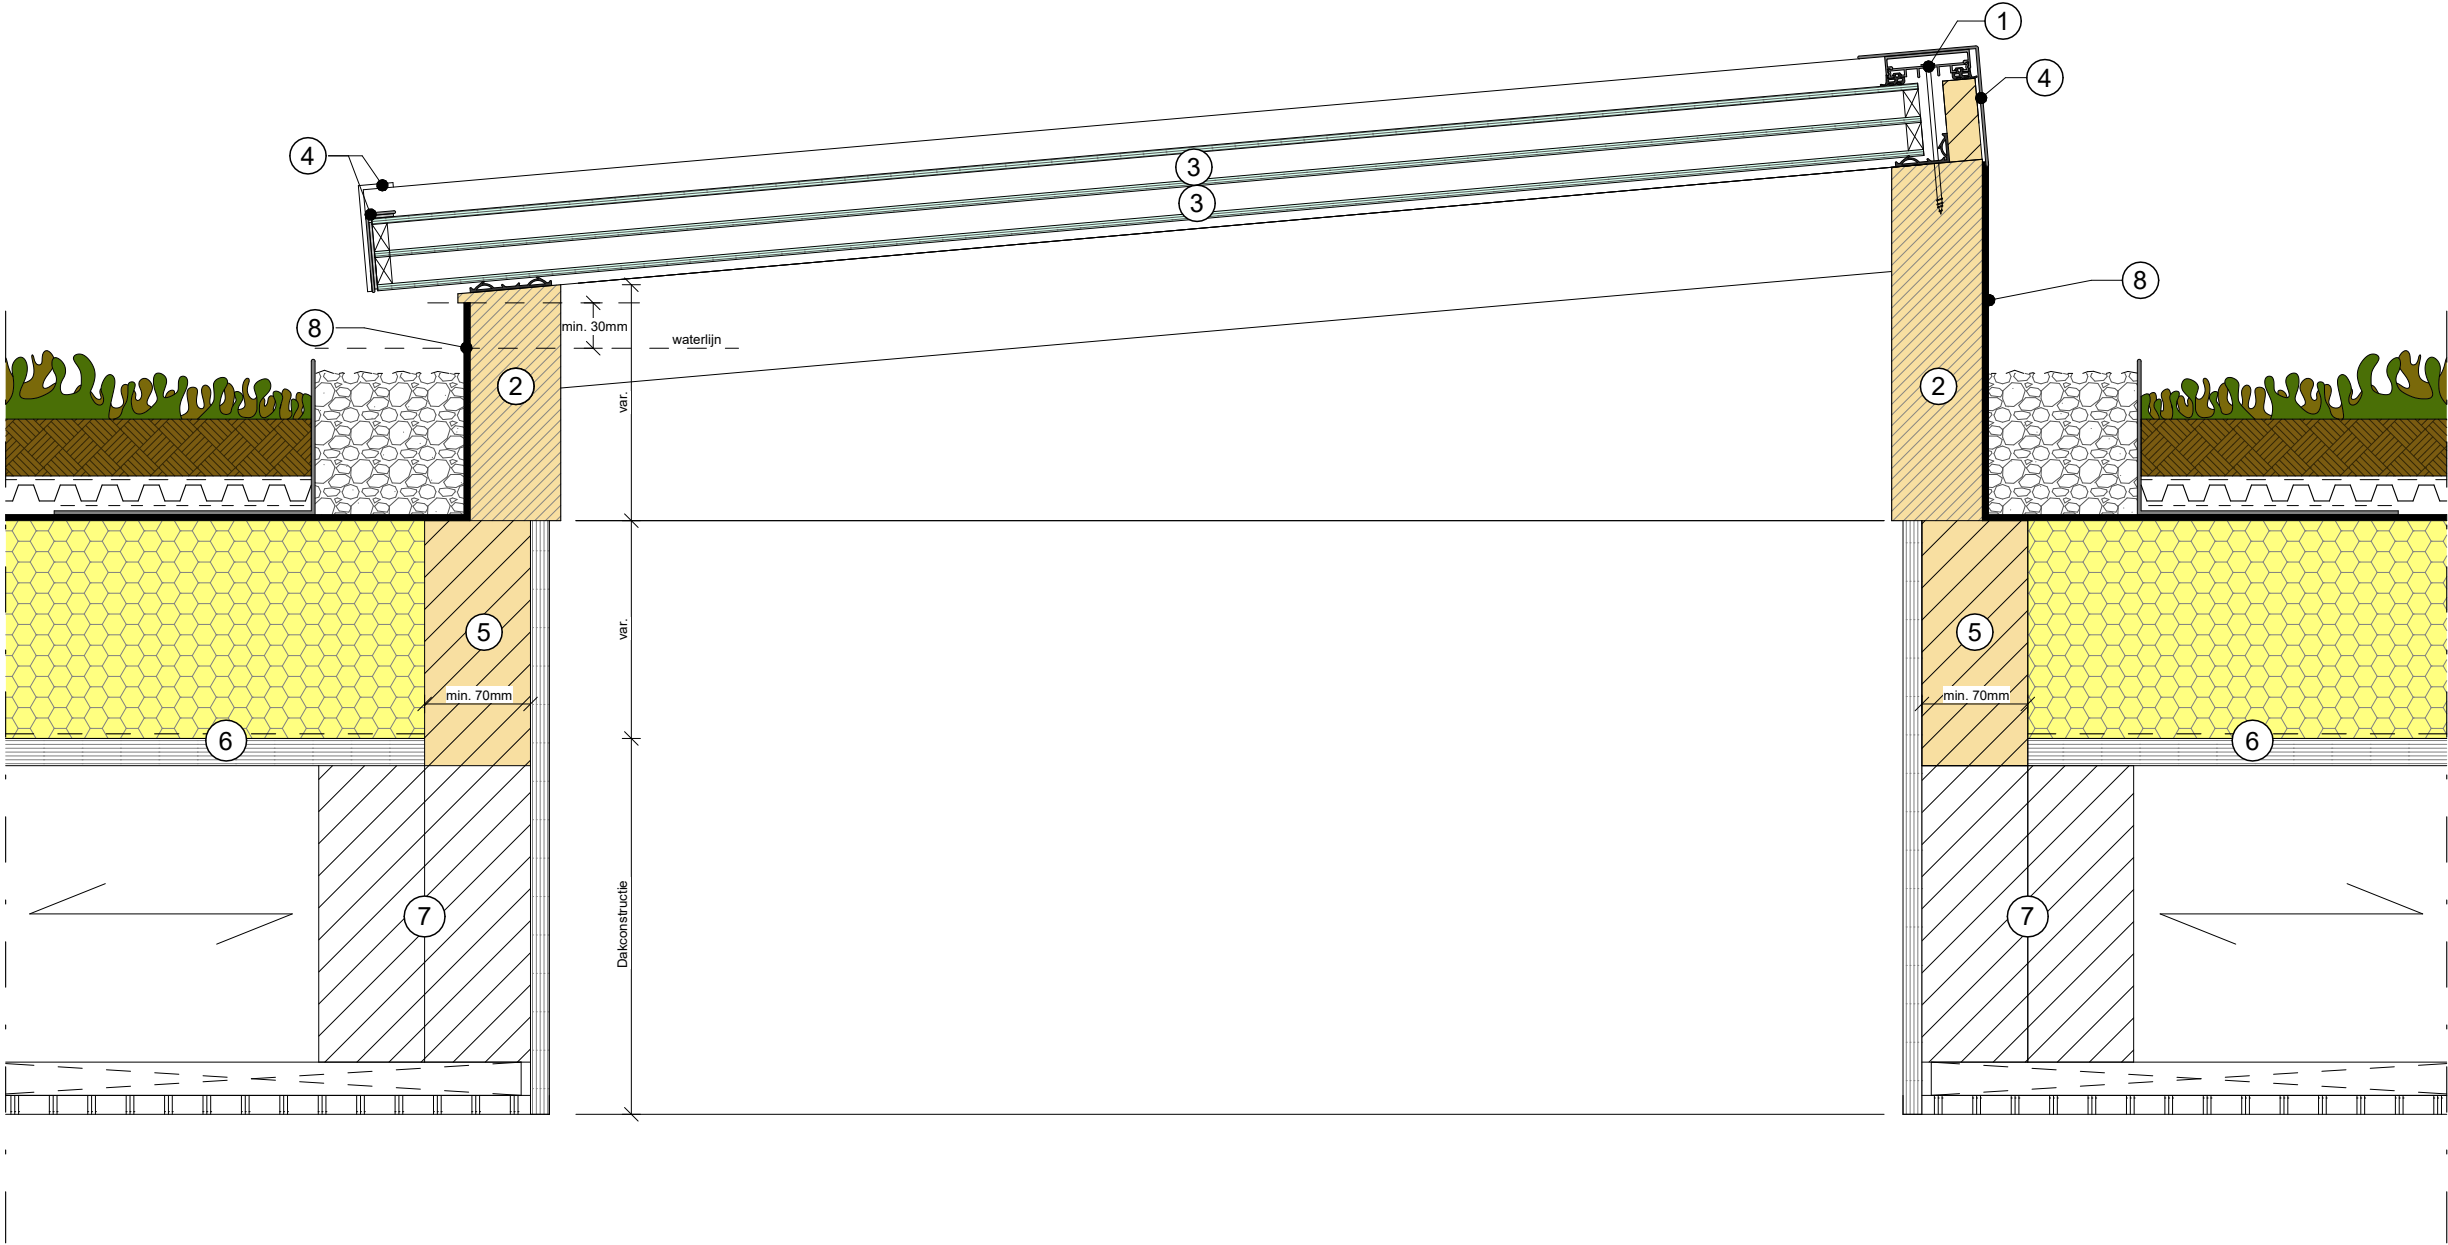

Type:  
Lessenaarsdak op groen dak (HR)

Versiedatum:  
21/02/2023

Schaal:  
1 : 5

Skylar Lichtstraten  
Achterdijk 14  
5705CB Helmond  
Telefoon: 0492-218975  
info@skylar.nl  
<https://skylar.nl/>