
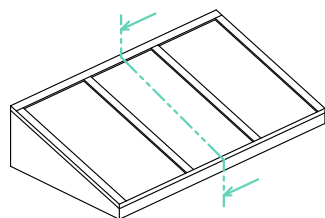


1. Klikprofiel
2. Frame
3. 44,2 veiligheidsglas
4. Hoekprofiel
5. Ophoogbalk
6. Dakconstructie
7. *Raveling conform opgave constructeur*
8. Dakbedekking
9. Ventilatie

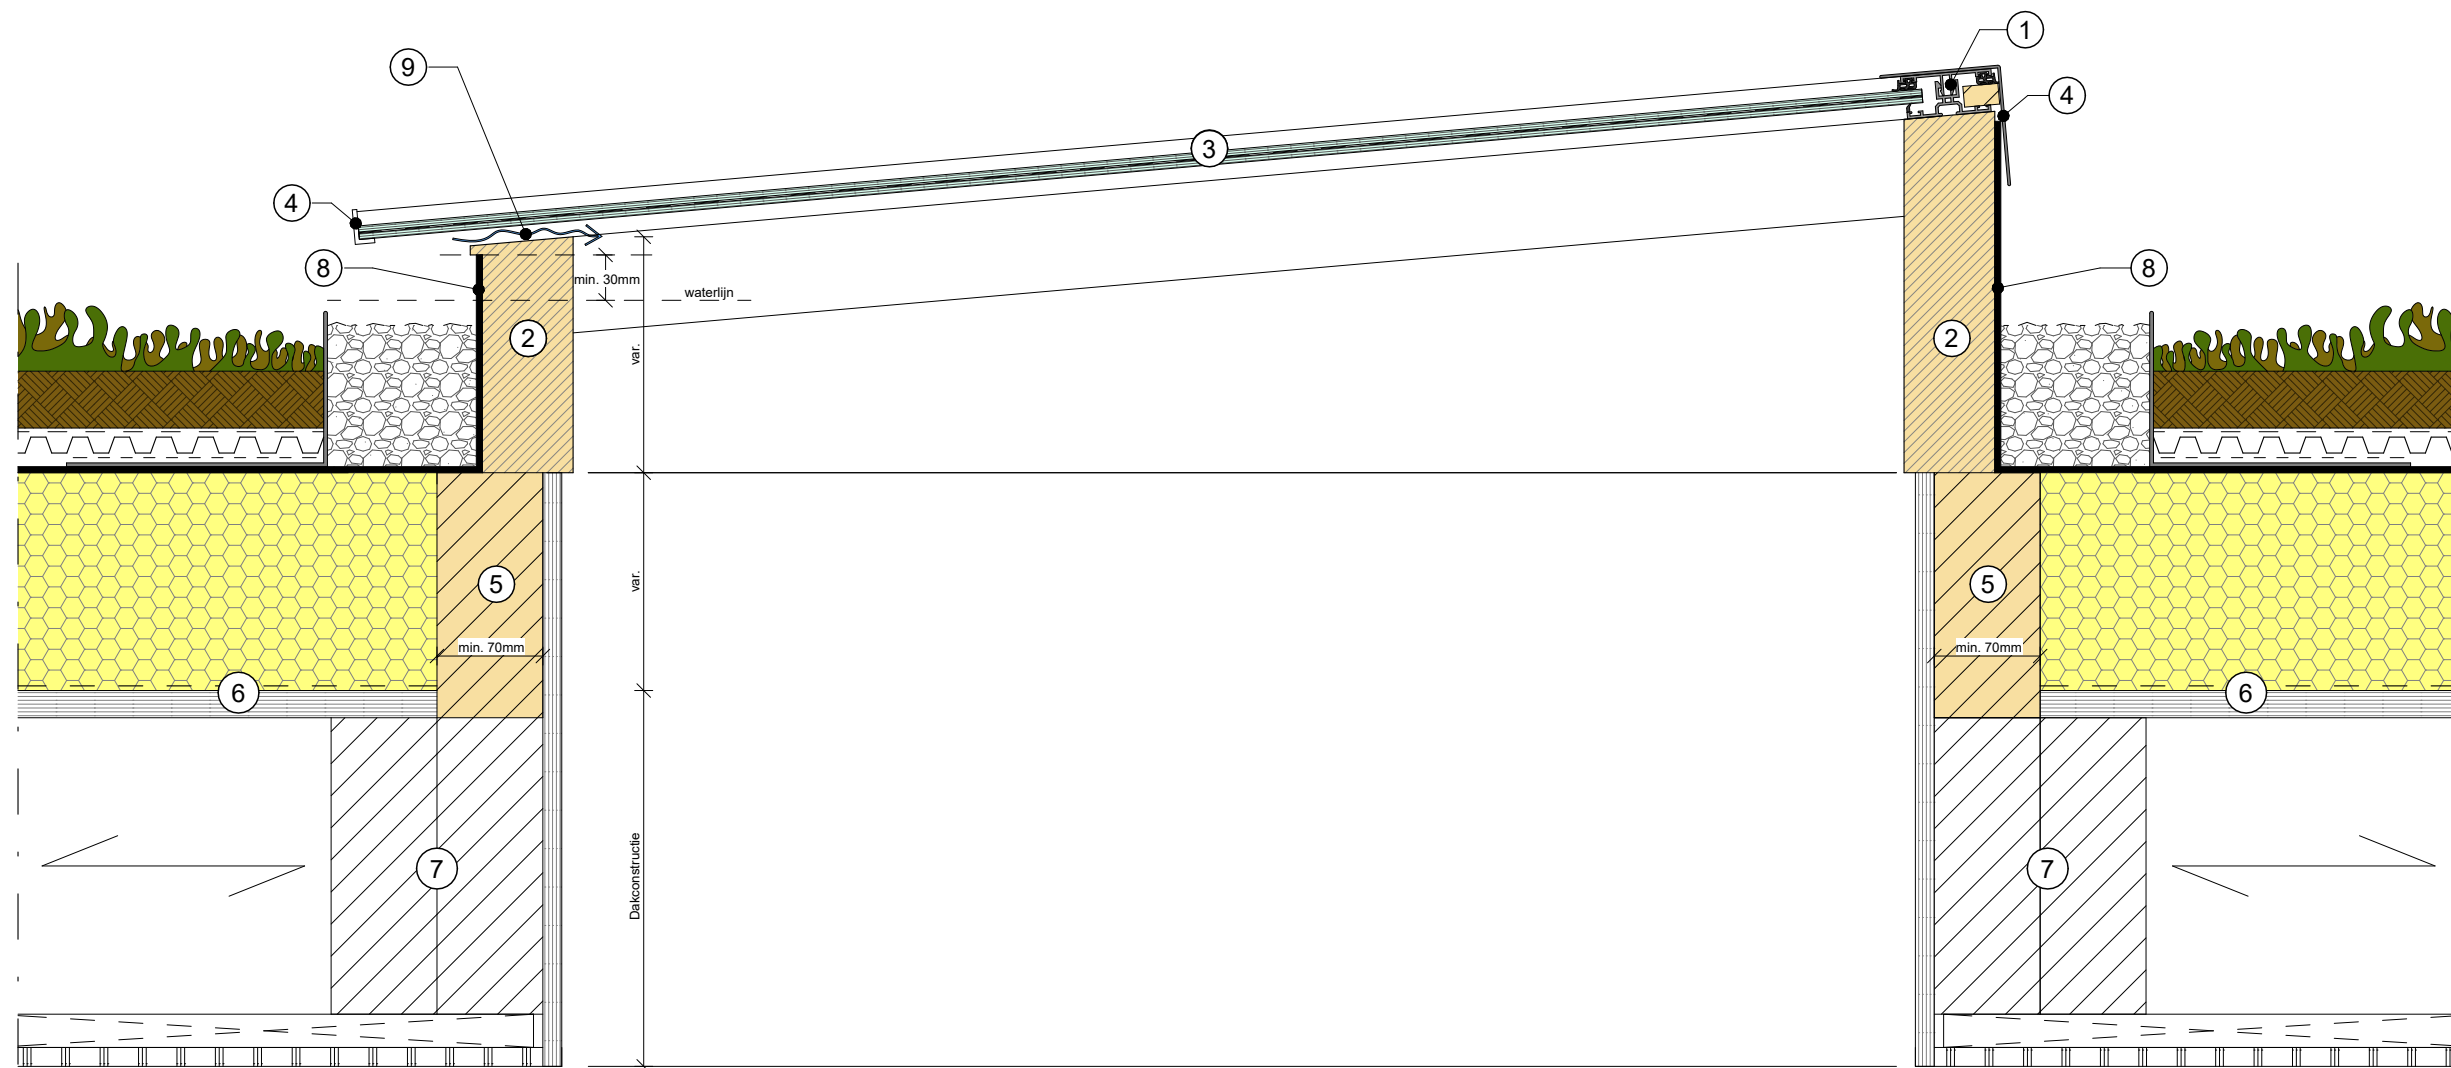

Type:
Lessenaarsdak op groen dak (QC)

Versiedatum:
21/02/2023

Schaal:
1 : 5