
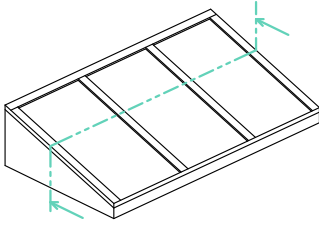


- 1. Schroef profiel
- 2. Frame
- 3. HR++ / Triple veiligheidsglas
- 4. Hoekprofiel
- 5. Ophoogbalk
- 6. Raveling conform opgave constructeur
- 7. Dakbedekking
- 8. Dakconstructie

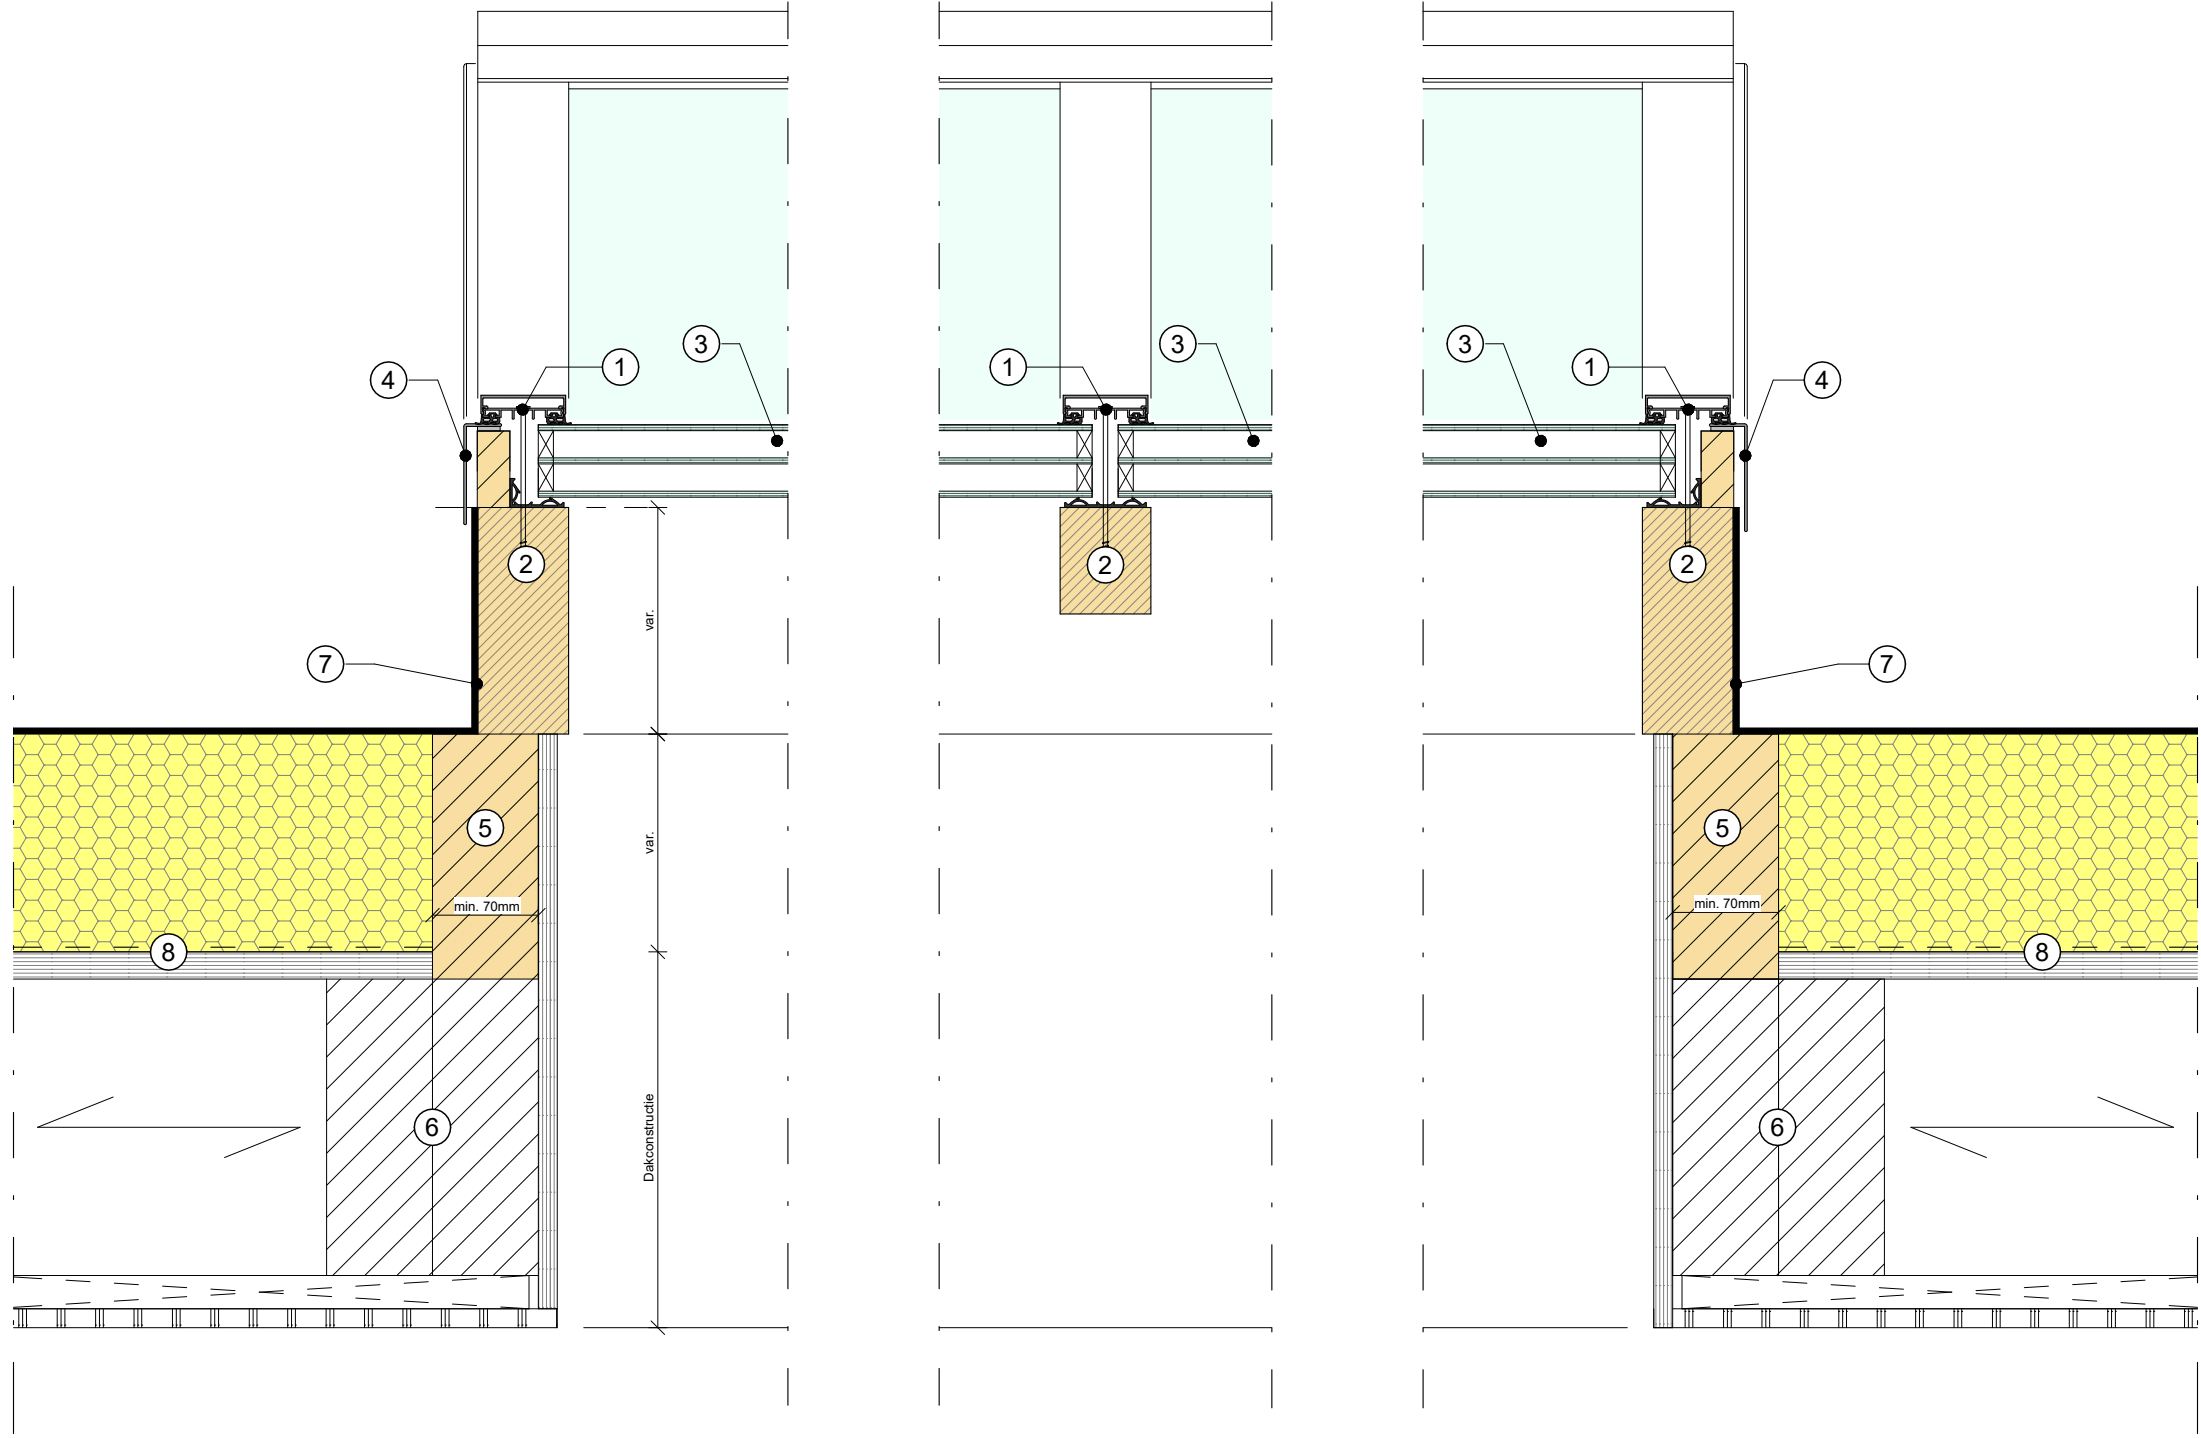

Type:
Lessenaarsdak op hout 1 (HR)

Versiedatum:
21/02/2023

Schaal:
1 : 5