



1. Klikprofiel
2. Frame
3. 44,2 veiligheidsglas
4. Hoekprofiel
5. Ophoogbalk
6. Dakconstructie
7. *Raveling conform opgave constructeur*
8. Dakbedekking
9. Ventilatie

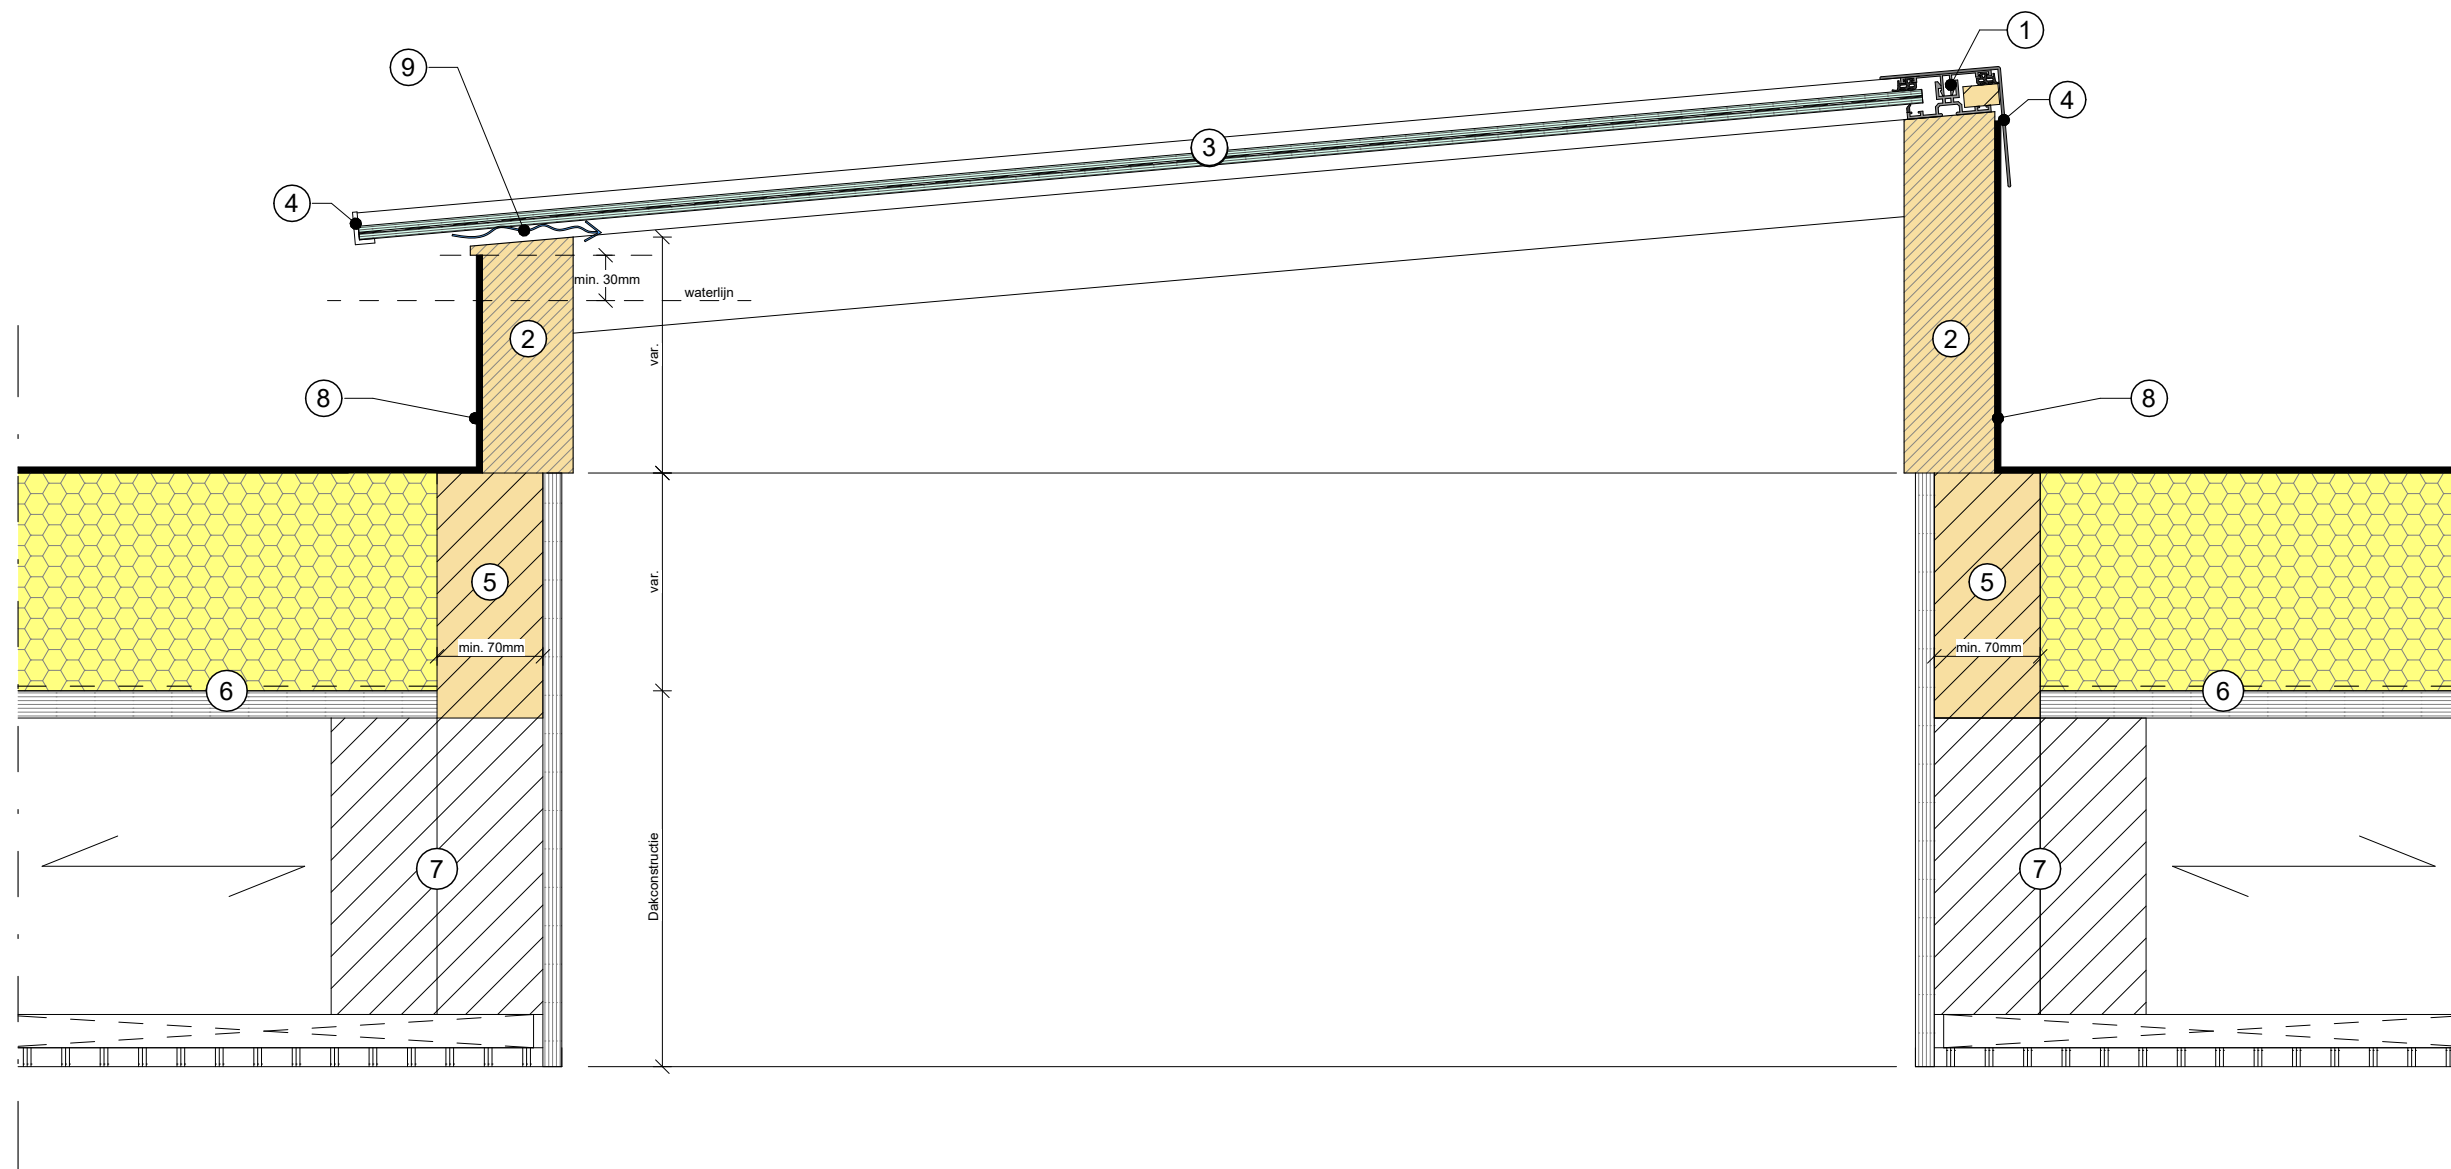

Type:
 Lessenaarsdak op hout 2 (QC)

Versiedatum:
 21/02/2023

Schaal:
 1 : 5

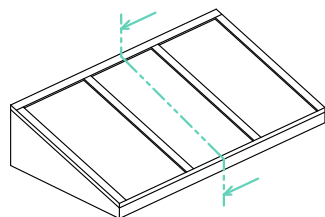

Skylar Lichtstraten
 Achterdijk 14
 5705CB Helmond
 Telefoon: 0492-218975
 info@skylar.nl
<https://skylar.nl/>