
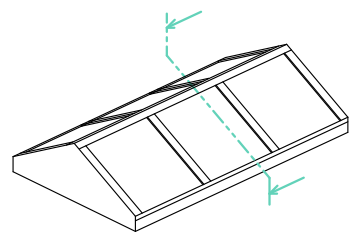


1. Afdekkap
2. Klikprofiel
3. Ventilatie
4. 44,2 veiligheidsglas
5. Frame
6. Hoekprofiel
7. Ophoogbalk
8. Dakconstructie
9. Raveling conform opgave constructeur
10. Dakbedekking

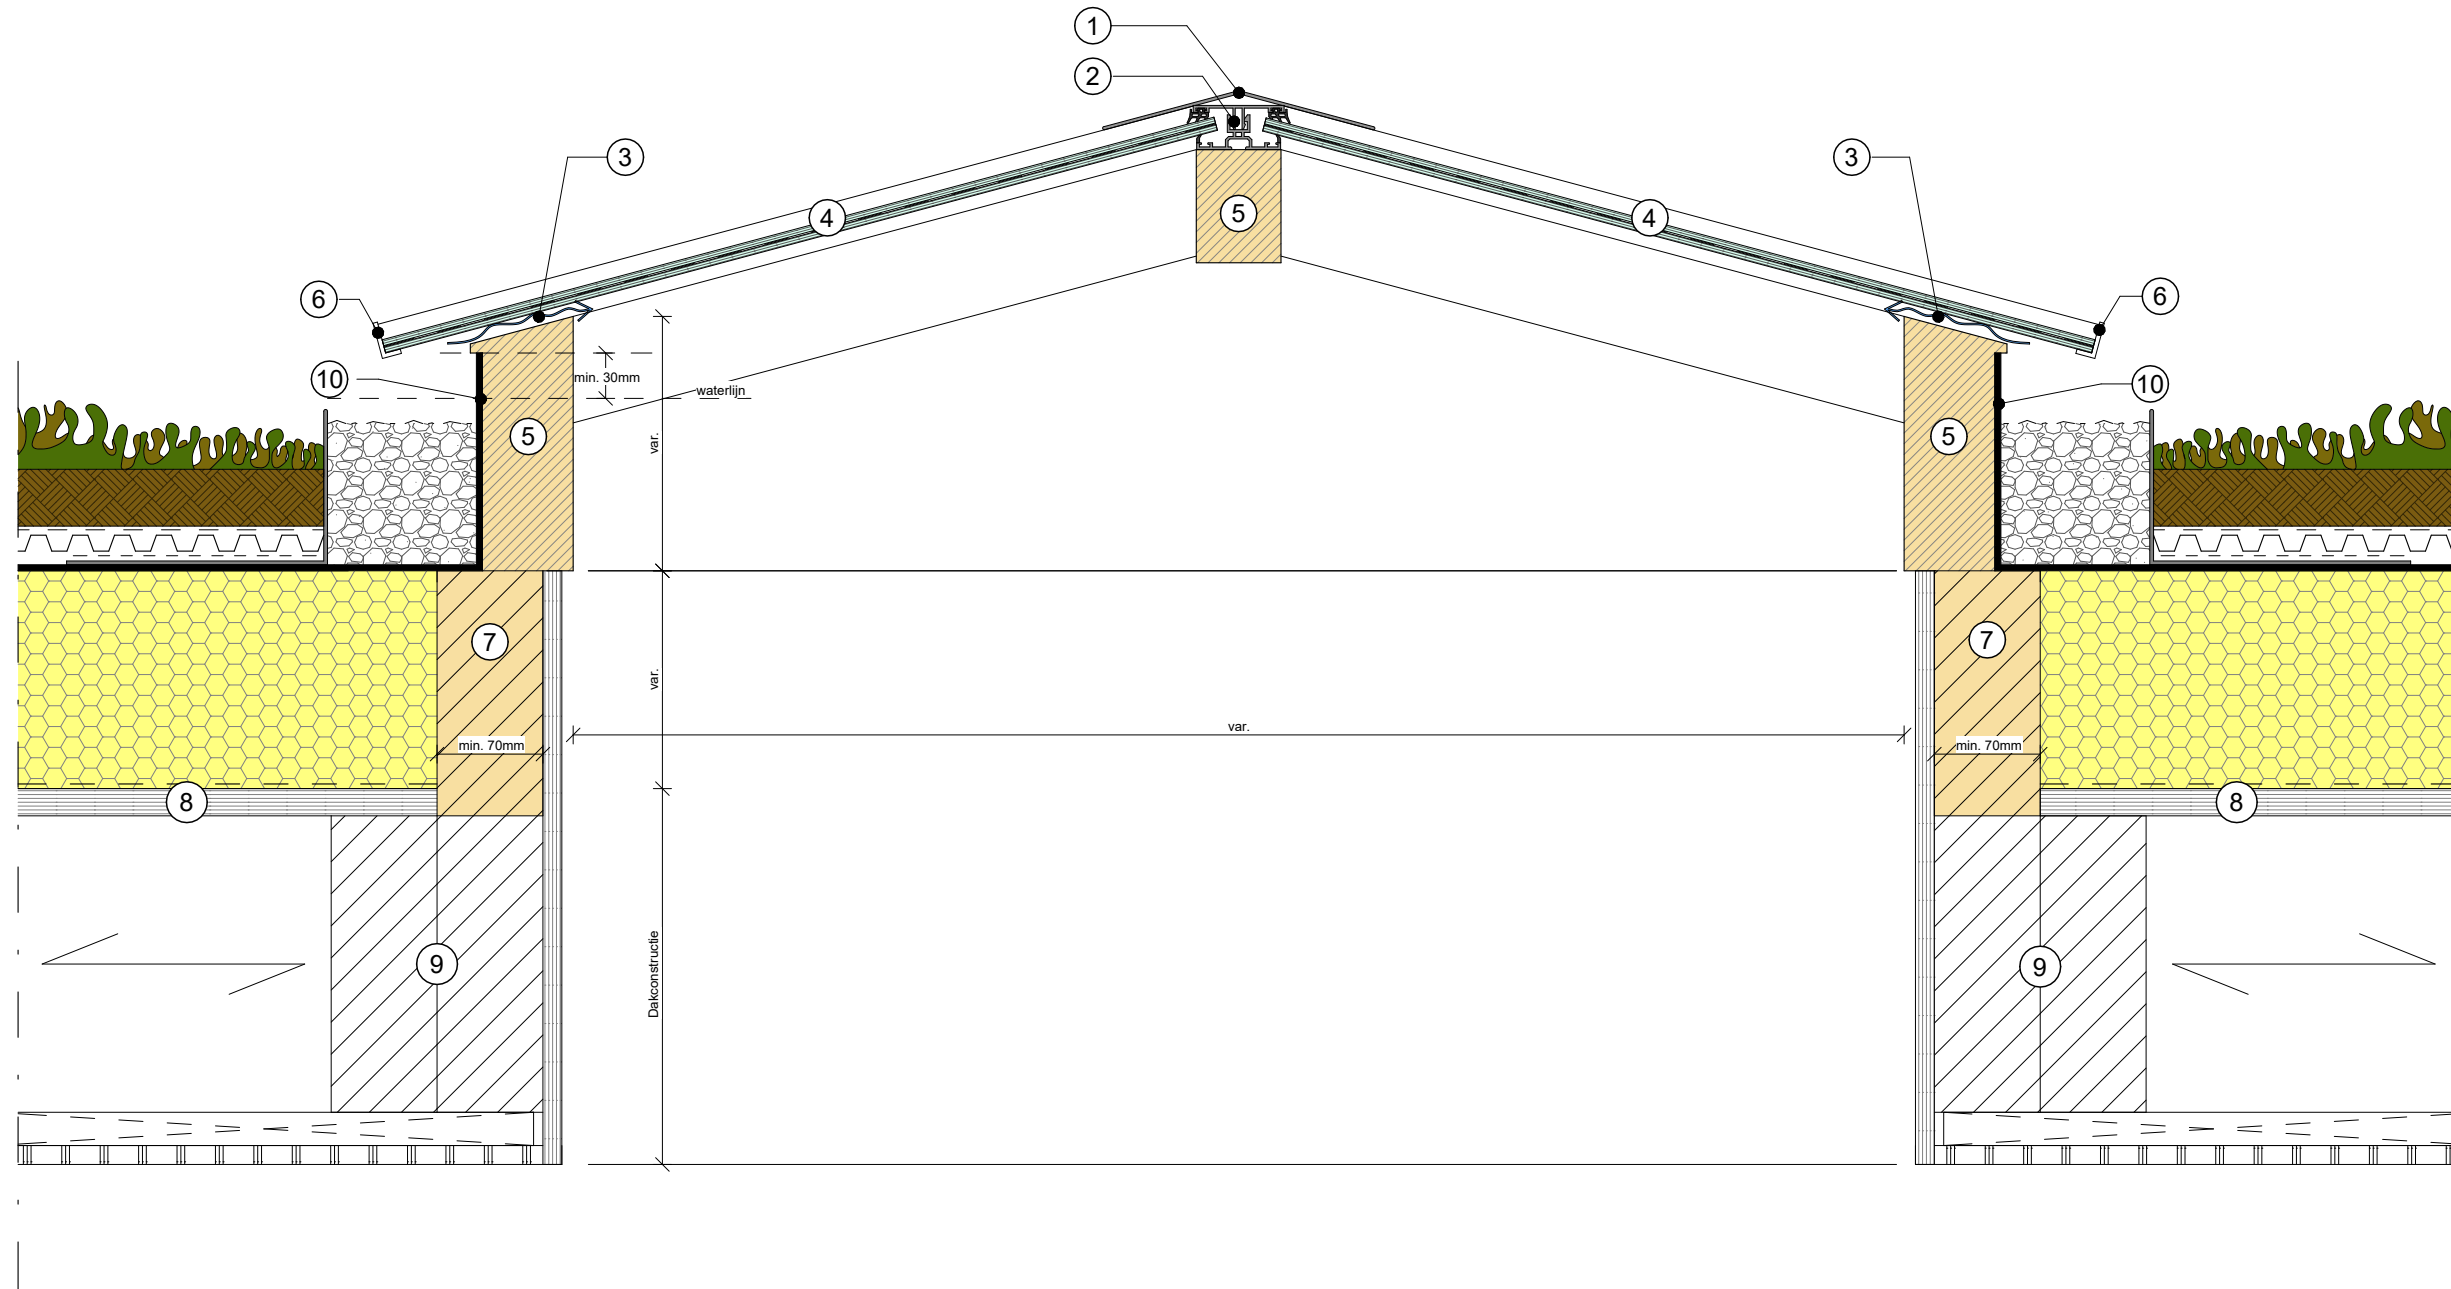

Type:  
Zadeldak op groen dak (QC)

Versiedatum:  
21/02/2023

Schaal:  
1 : 5