


1. Afdekkap
2. Klikprofiel
3. Ventilatie
4. 44,2 veiligheidsglas
5. Frame
6. Hoekprofiel
7. Ophoogbalk
8. Dakconstructie
9. *Raveling conform opgave constructeur*
10. Dakbedekking

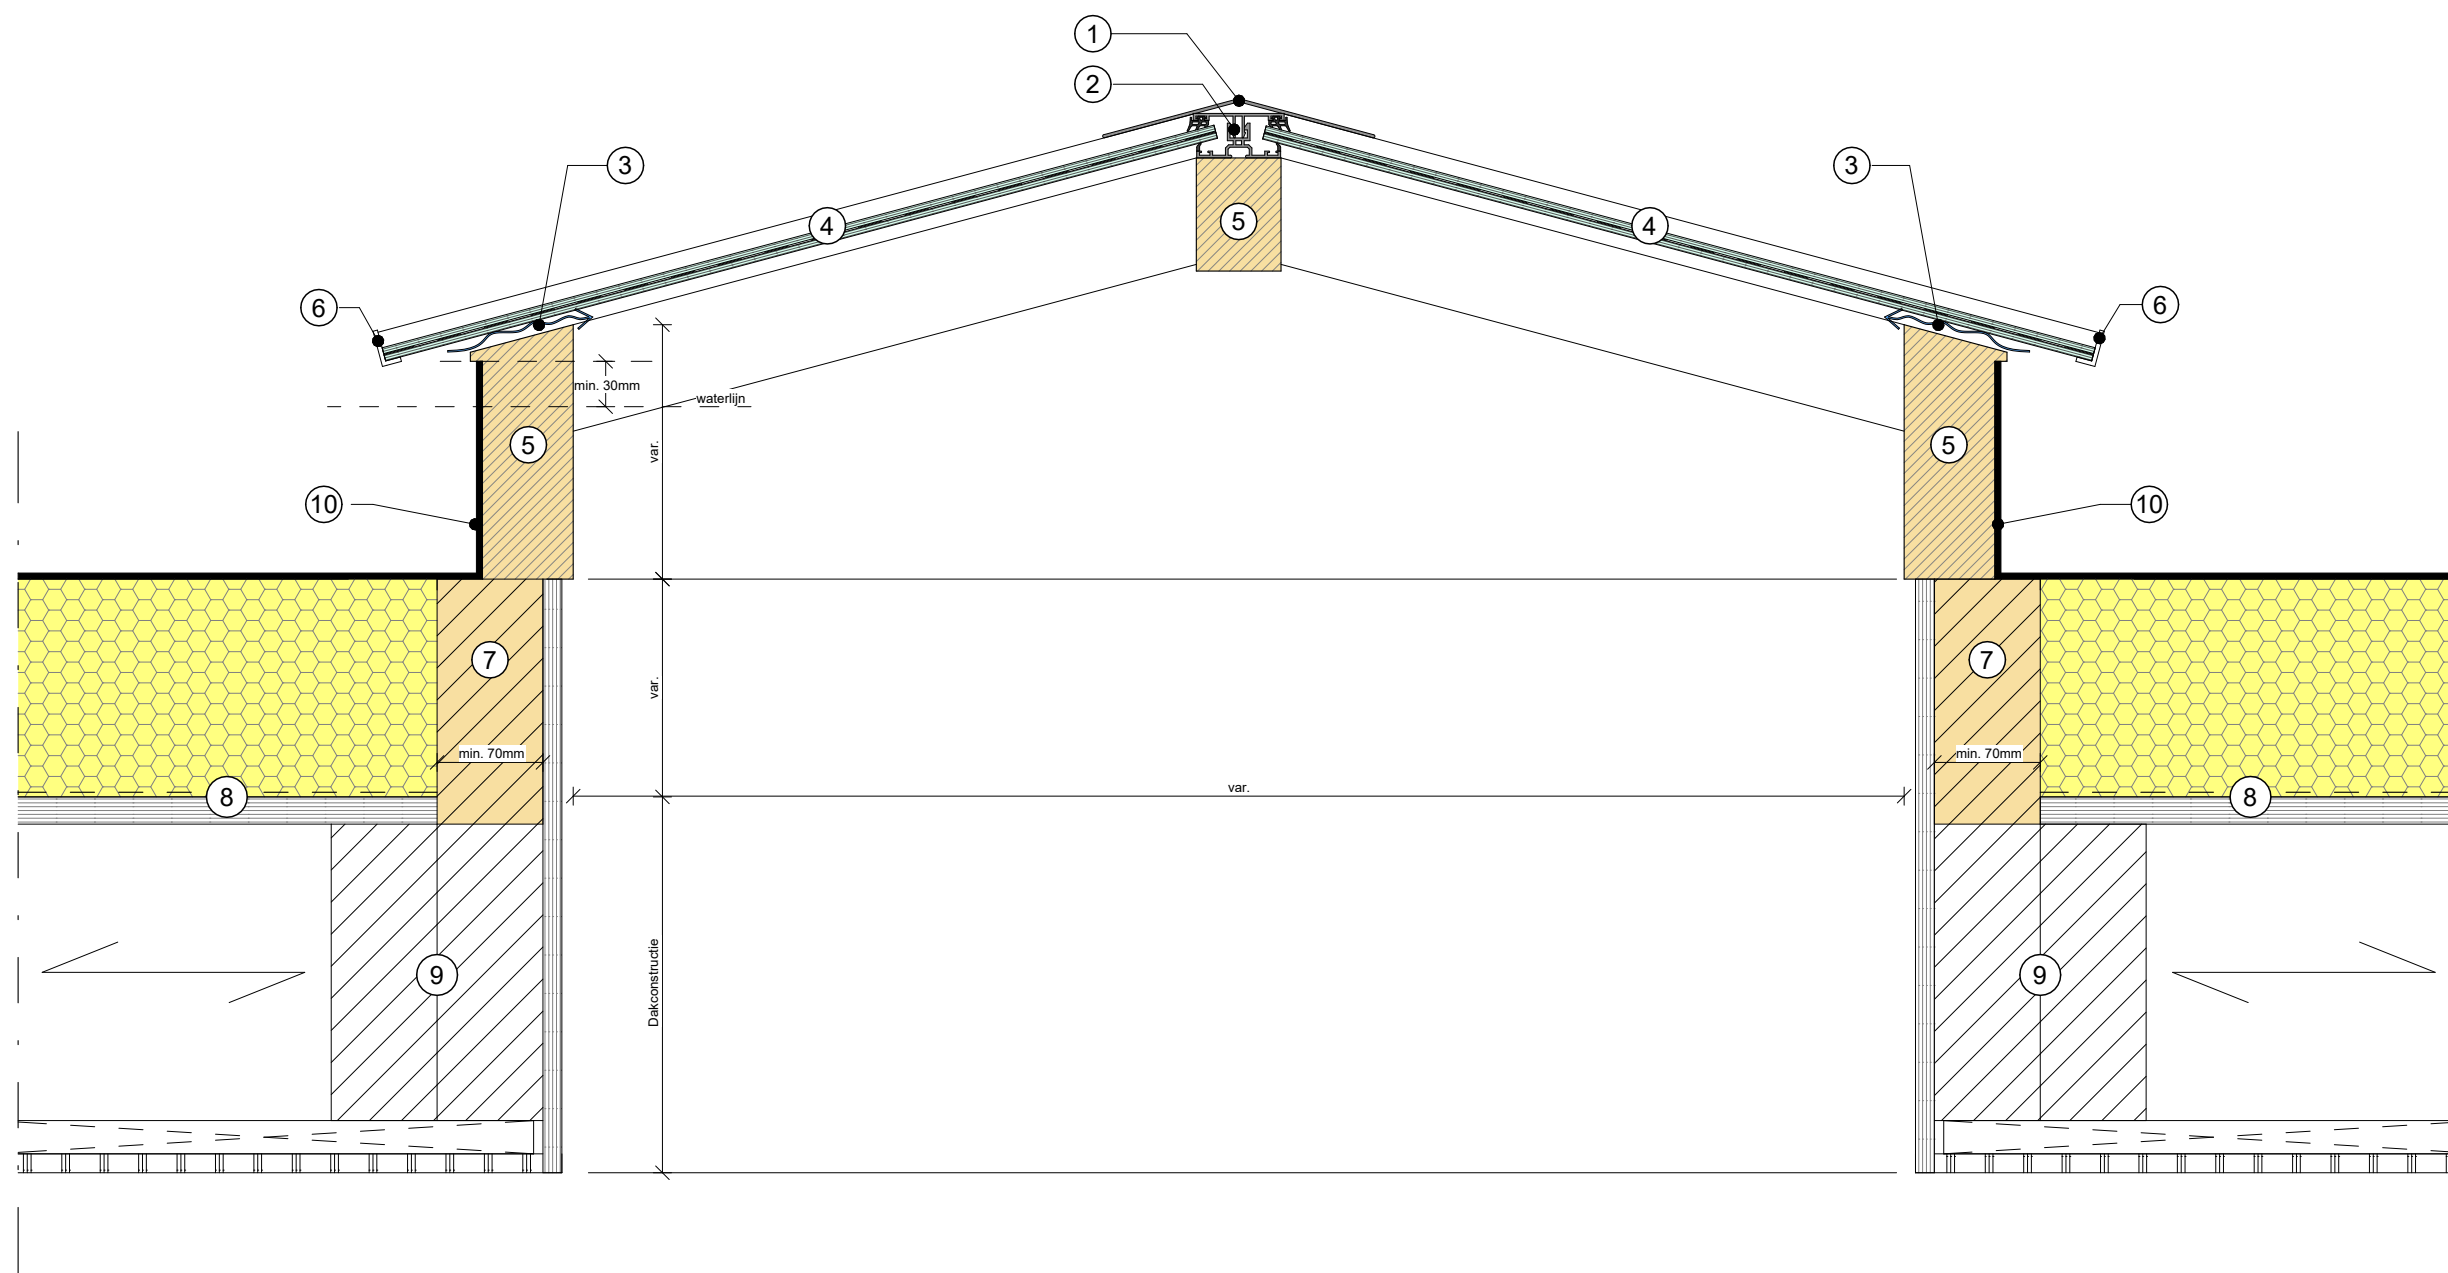

Type:
Zadeldak op hout 2 (QC)

Versiedatum:
21/02/2023

Schaal:
1 : 5

Skylar Lichtstraten
 Achterdijk 14
 5705CB Helmond
 Telefoon: 0492-218975
 info@skylar.nl
<https://skylar.nl/>