
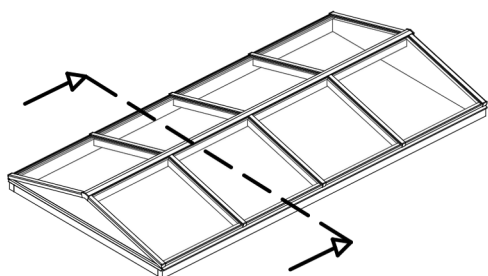


Lichtstraat

1. Dakbedekking
2. Aluminium waterslag
3. HR++ / HR+++ veiligheidsglas
4. Aluminium schroefprofiel
5. Aluminium nokprofiel
6. Frame hardhout
7. Rubber epdm
8. Aluminium plaatopstopper
9. Frame bevestiging (95mm diep)

Dakconstructie

- A. Isolatie
- B. Draagconstructie
- C. Plafond
- D. Ophoogbalk optioneel (min 70mm breed)
- E. Dakbeschot
- F. Binnenafwerking

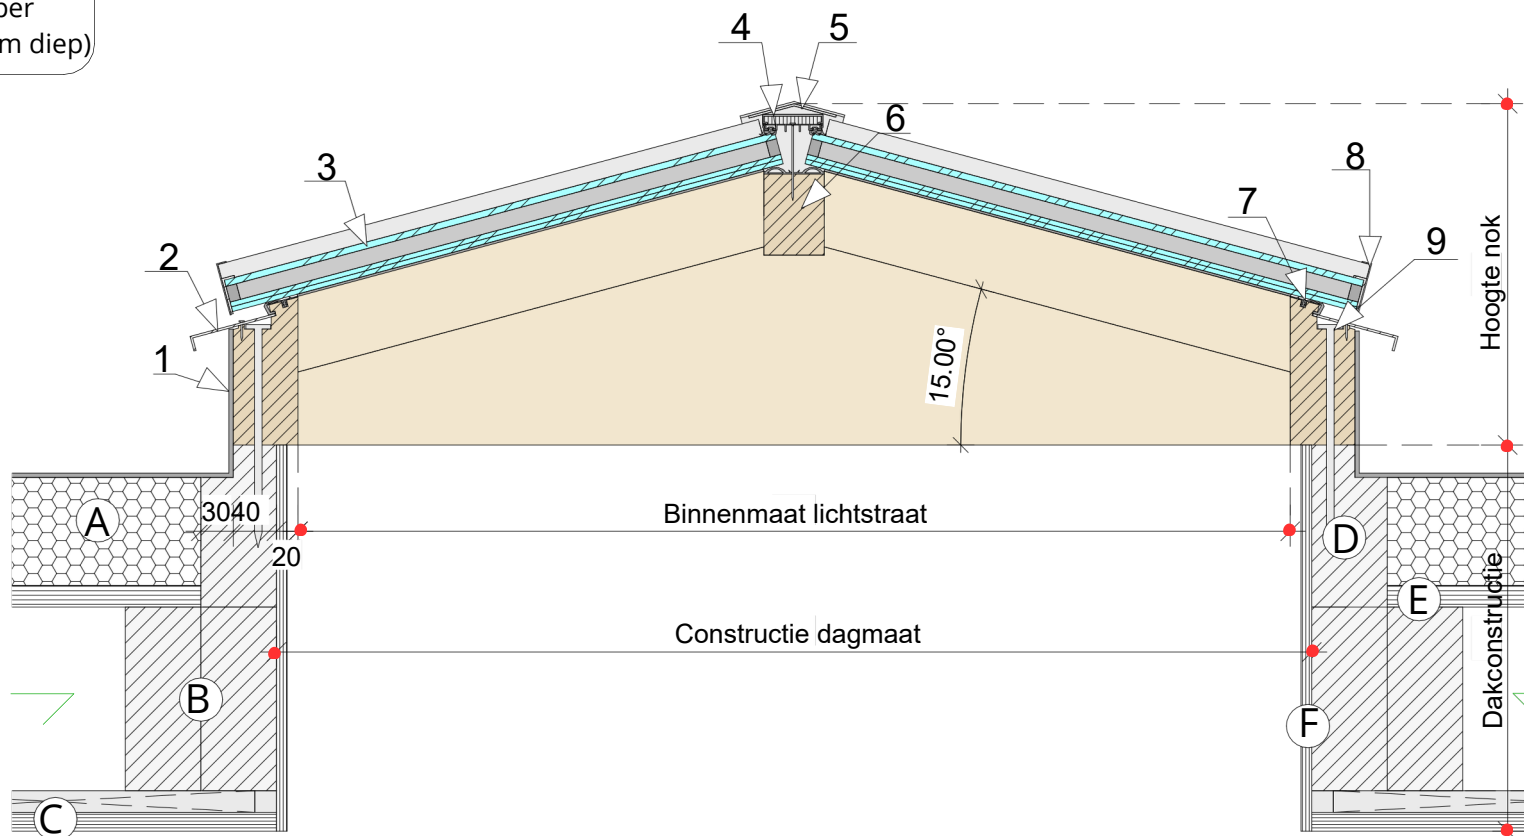

Naam: Zadeldak

Plan: Kopsaanzicht Hr ++ & +++ dak houten constructie

Definitieve afmetingen

Zie de factuur voor de exacte maten van de lichtstraat


Opmerking krachten

Bereken dak op reactiekrachten lichtstraten (zie pag. 4)




Lichtstraat

1. Frame hardhout
2. Aluminium hoekprofiel
3. Aluminium schroefprofiel
4. Aluminium nokkapje
5. Aluminium nokprofiel
6. Hr ++ / +++ veiligheidsglas
7. Rubber epdm
8. Aluminium zijpaneel
9. PUR isolatie
10. Dakbedekking

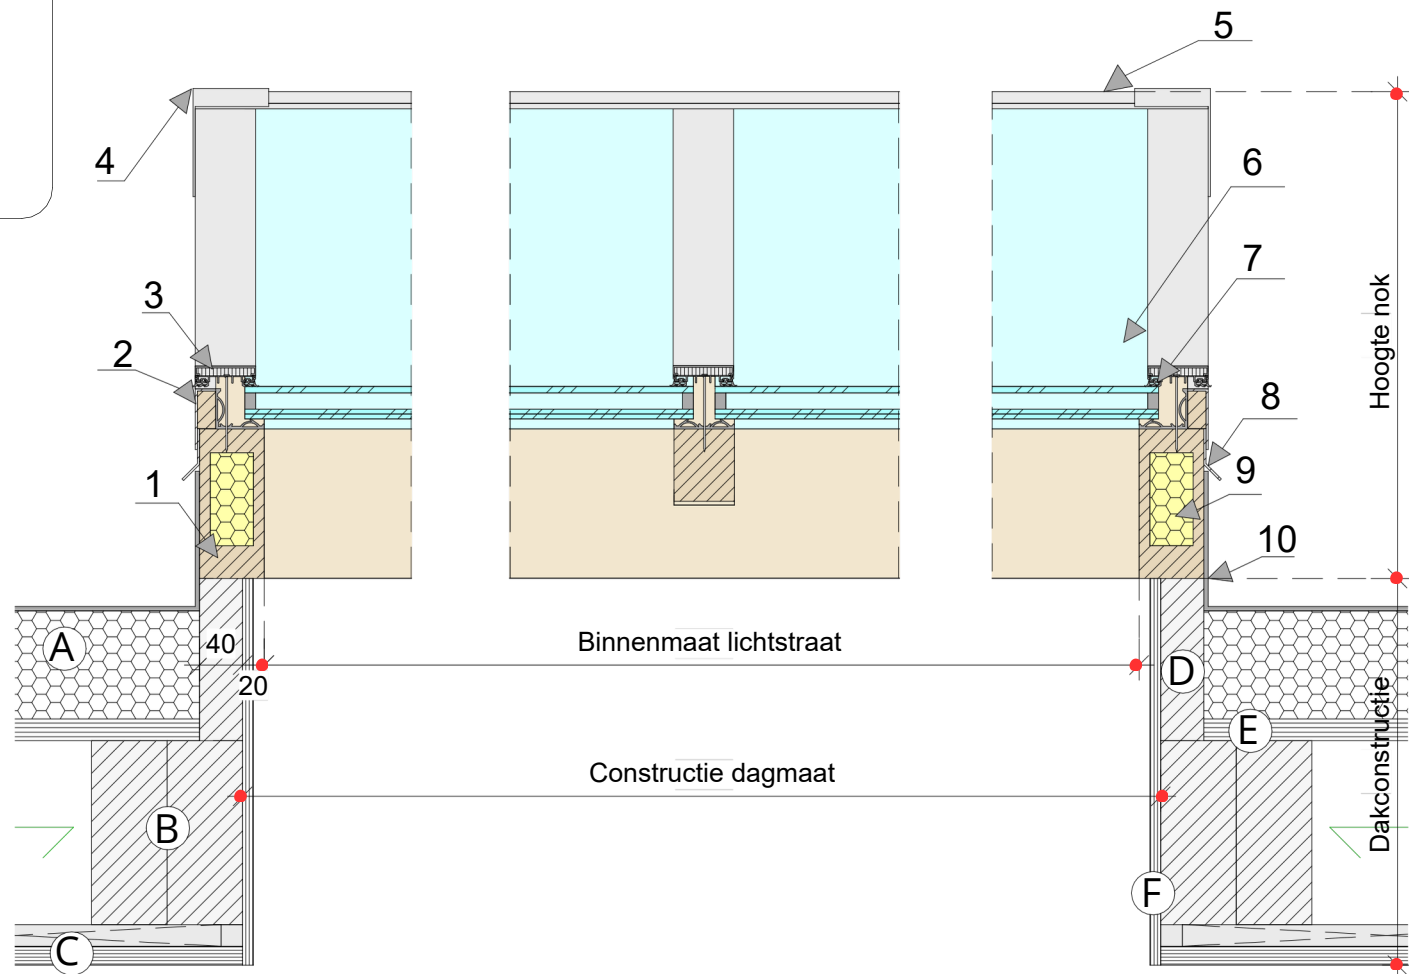

Dakconstructie

- A. Isolatie
- B. Draagconstructie
- C. Plafond
- D. Ophoogbalk optioneel (min 40 mm breed)
- E. Dakbeschot
- F. Binnenafwerking

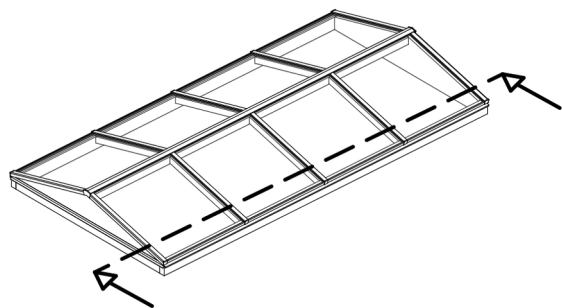

Naam: Zadeldak

Plan: Langsaanzicht Hr ++ & +++ dak houten constructie

Definitieve afmetingen


Zie de factuur voor de exacte maten van de lichtstraat

Opmerking krachten


Bereken dak op reactiekrachten lichtstraten (zie pag. 4)



1. Bovenaanzicht aluminium

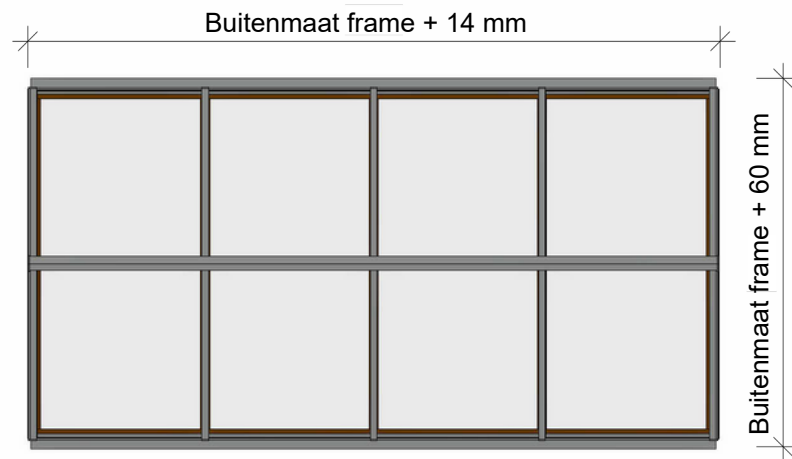

2. Bovenaanzicht frame

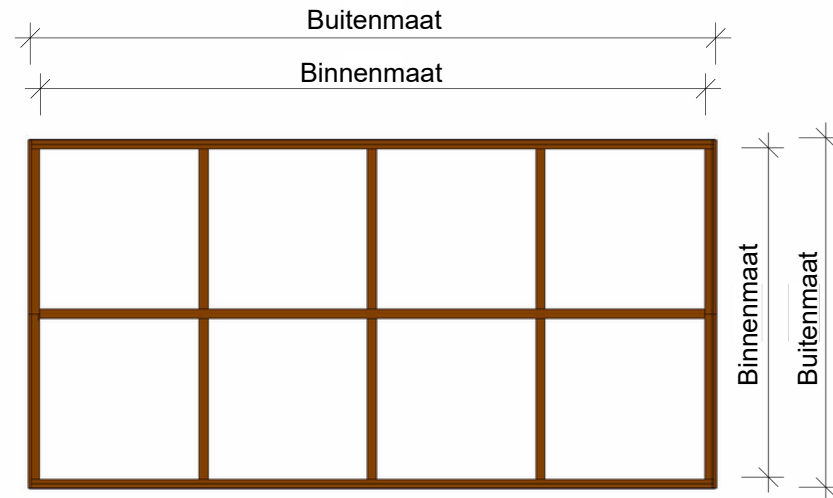

Naam: Zadeldak

Plan: Bovenaanzicht buitenafmetingen

Definitieve
afmetingen

Zie de factuur voor de exacte maten
van de lichtstraat

Opmerking krachten

Bereken dak op reactiekrachten
lichtstraten (zie pag. 4)



Krachtenoverzicht lichtstraten op platdakconstructie.



Lichtstraten op platdakconstructies

Deze bijlage beschrijft de constructieve uitgangspunten en randvoorwaarden behorende bij de door ons geleverde standaard lichtstraten. De vermelde gegevens zijn bedoeld als input voor de verantwoordelijke constructeur en maken integraal onderdeel uit van de offerte- en tekeningset.

1. Toepassingsgebied

De in deze bijlage opgenomen reactiekrachten en uitgangspunten zijn van toepassing op **lichtstraten**, geleverd door **Skylar**, geplaatst op **plattendakconstructies**, mits wordt voldaan aan de in hoofdstuk 2 genoemde voorwaarden.
De vermelde waarden gelden uitsluitend voor de door ons gespecificeerde modellen en beglazingstypen.

2. Constructieve uitgangspunten (geldigheid)

De onderstaande reactiekrachten zijn berekend conform de Eurocodes en zijn uitsluitend geldig onder de volgende voorwaarden:

- Gevolgklasse: **CC1 (woningbouw)** of **CC2 (utiliteitsbouw)**
- Windgebied: **I – II – III**
- Terrein: **onbebouwd**
- Maximale gebouwhoogte: **8,0 m**
- Sneeuwbelasting:
 - Vrijstaand dak: **56 kg/m²**

3. Constructief montageadvies

- De onderliggende dakconstructie en opstand dienen **vormvast** te zijn en de verticale en horizontale belastingen veilig op te nemen.
- Minimale verankering **95 mm in de houten onderconstructie**.
- De eindverantwoordelijkheid voor de constructieve beoordeling ligt bij de constructeur van opdrachtgever.

4. Afwijkingen en aansprakelijkheid

Afwijking van bovenstaande uitgangspunten (zoals grotere gebouwhoogte, bebouwde omgeving of afwijkende wind- of sneeuwbelasting) maakt deze reactiekrachten ongeldig. In dat geval is een aanvullende constructieve berekening vereist.

Buitenwerkse zadeldak afmetingen						
Fd Ver KN = Fd Verticaal KN Fd Hor kN = Fd Horizontaal kN	44.2 veiligheidsglas		Hr ++ veiligheidsglas		Hr +++ veiligheidsglas	
Type Reactiekrachten	Fd ver KN	Fd Hor kN	Fd ver KN	Fd Hor kN	Fd ver KN	Fd Hor kN
3080 mm diep	-1,82/1,57	3,27/-2,71	-2,15/1,31	3,90/-2,24	-2,31/1,19	4,20/-2,01
2580 mm diep	-1,53/1,39	2,73/-2,45	-1,81/1,18	3,26/-2,06	-1,94/1,08	3,50/-1,87
2080 mm diep	-1,17/1,28	2,19/-2,19	-1,40/1,11	2,61/-1,87	-1,51/1,03	2,81/-1,72
1580 mm diep	0,94/1,01	1,65/-1,74	-1,11/0,88	1,96/-1,50	-1,19/0,82	2,11/-1,39
1080 mm diep	-0,65/0,66	1,10/-1,16	-0,77/0,57	1,32/-1,00	-0,82/0,53	1,42/-0,93