
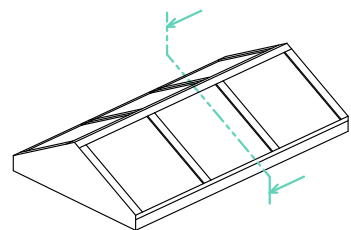


1. Afdekkap
2. Schroefprofiel
3. Oplegrubber
4. HR++ / Triple veiligheidsglas
5. Frame
6. Hoekprofiel
7. Ophoogbalk
8. Dakconstructie
9. *Raveling conform opgave constructeur*
10. Dakbedekking

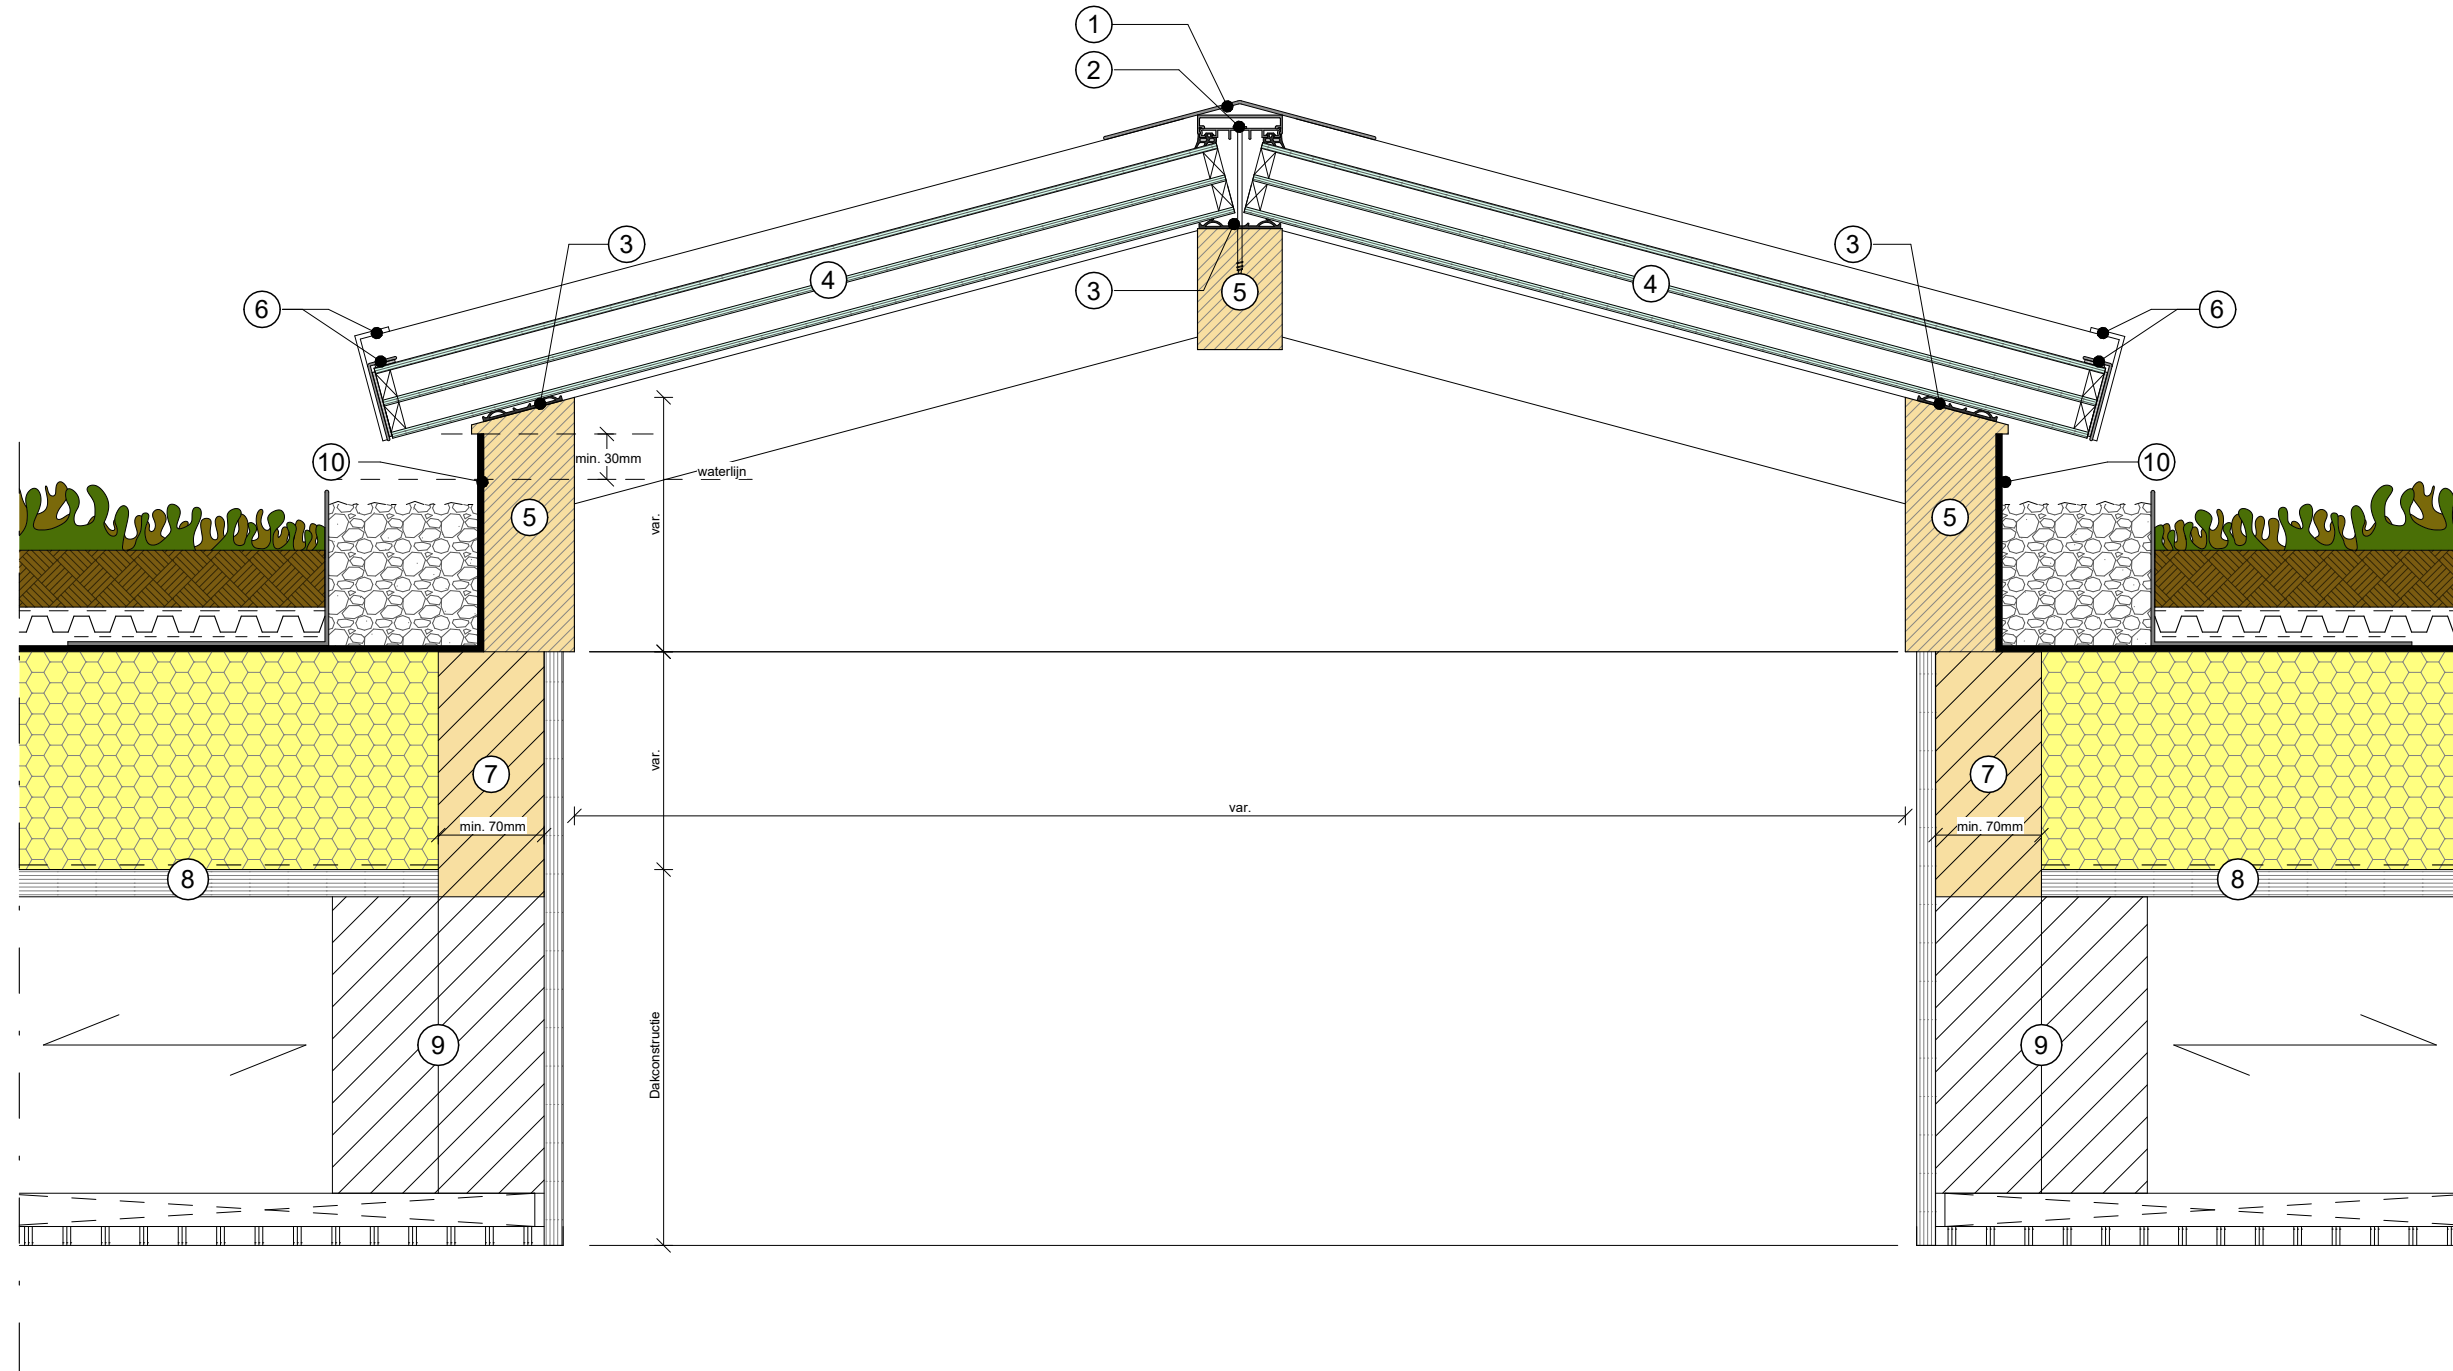

Type:  
Zadeldak op groen dak (HR)

Versiedatum:  
21/02/2023

Schaal:  
1 : 5