
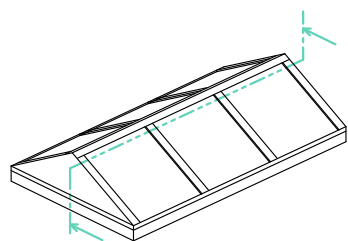


1. Schroef profiel
2. Frame
3. HR++ / Triple veiligheidsglas
4. Hoekprofiel
5. Ophoogbalk
6. *Raveling conform opgave constructeur*
7. Dakbedekking
8. Dakconstructie

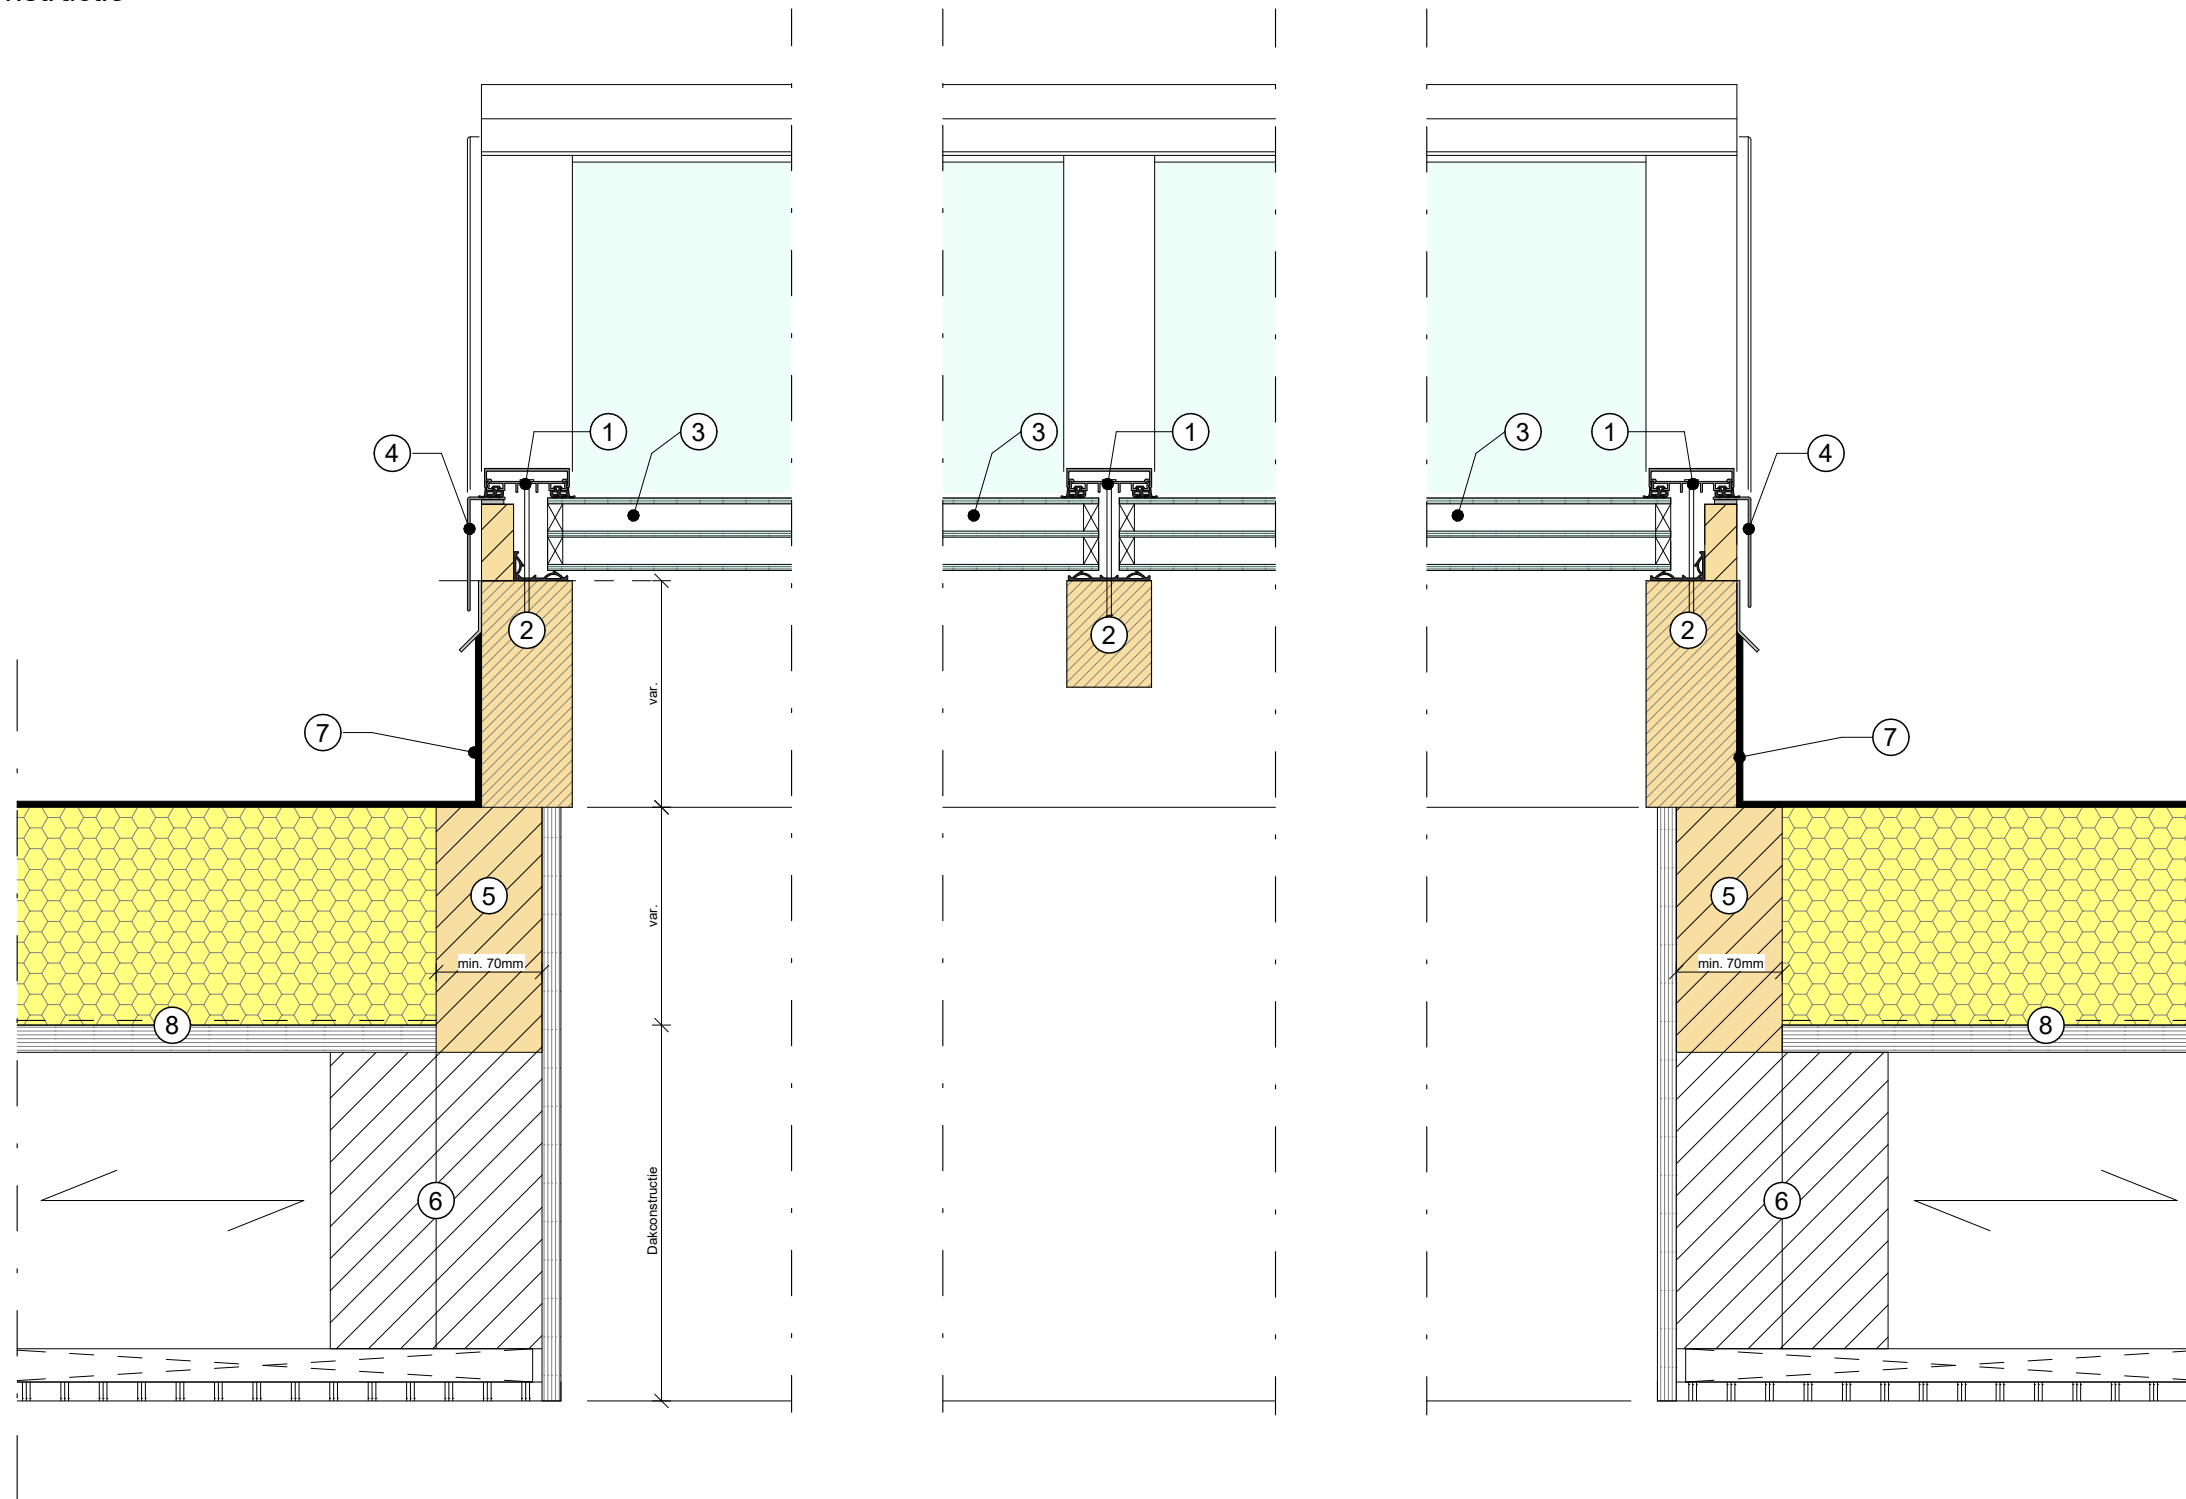

Type:
Zadeldak op hout 1 (HR)

Versiedatum:
21/02/2023

Schaal:
1 : 5