
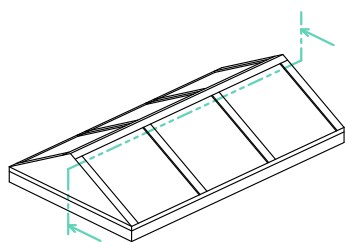


1. Klikprofiel
2. Frame
3. 44,2 veiligheidsglas
4. Hoekprofiel
5. Ophoogbalk
6. *Raveling conform opgave constructeur*
7. Dakbedekking
8. Dakconstructie

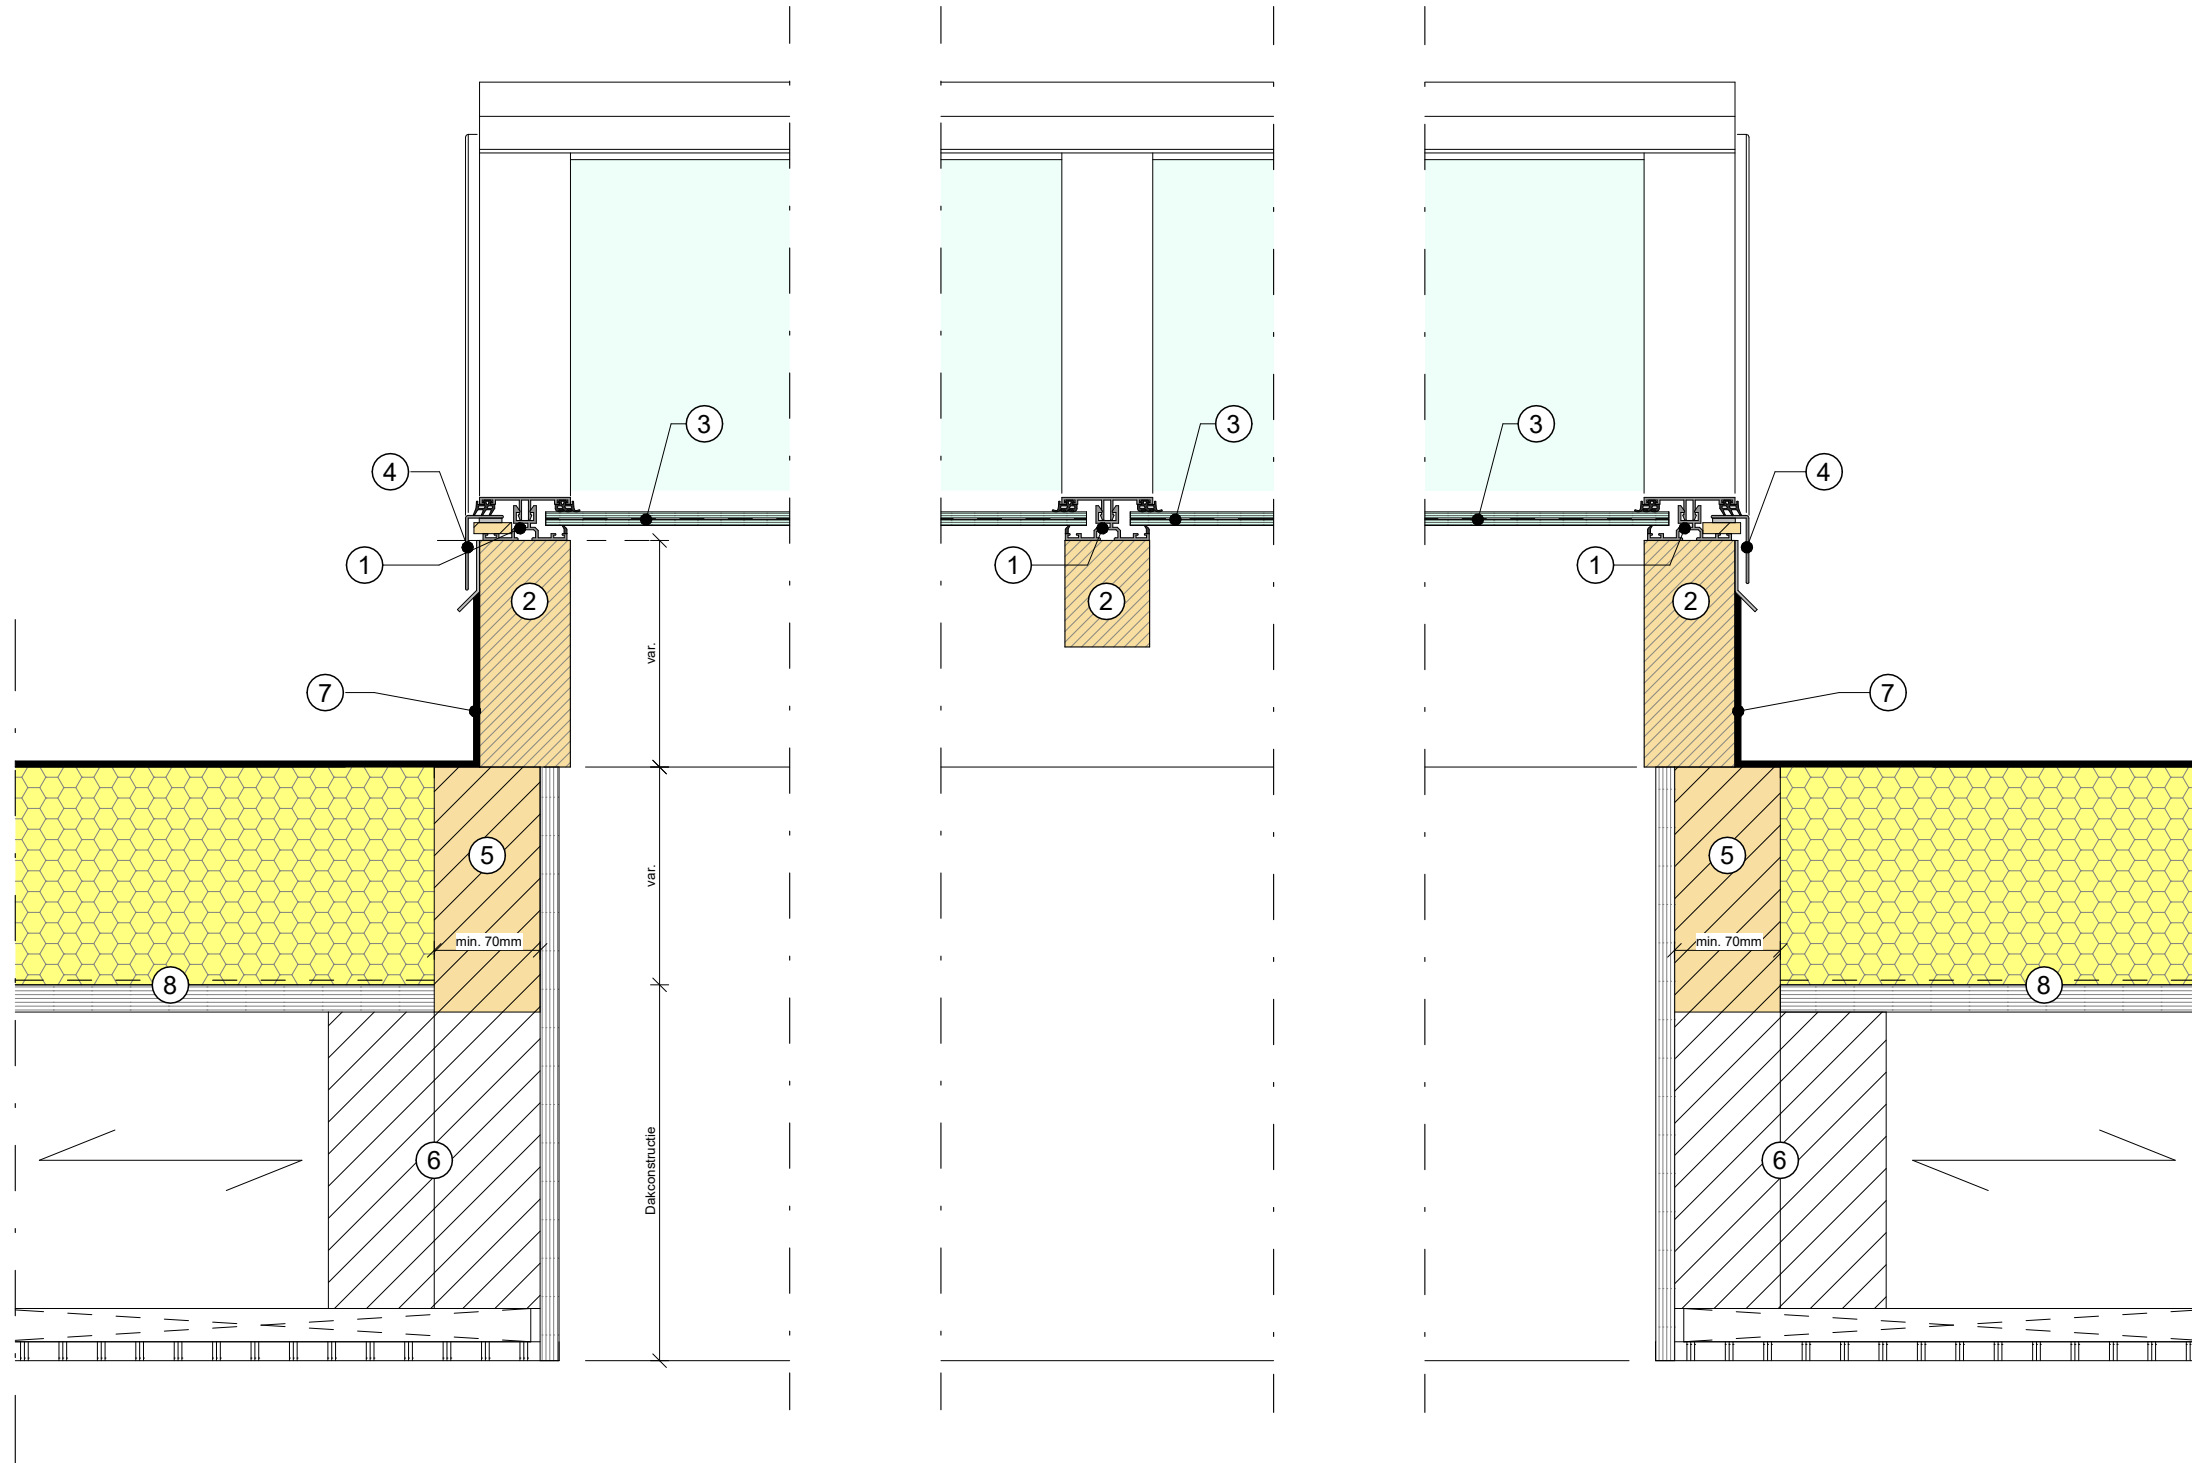

Type:  
Zadeldak op hout 1 (QC)

Versiedatum:  
21/02/2023

Schaal:  
1 : 5